ГБУ МосгорБТИ
Инженерное управление

ПОЭТАЖНЫЙ ПЛАН

по адресу: (местоположению) Российская Федерация, город Москва, внутригородская территория муниципальный округ Люблино, Новороссийская улица


домовл.(вл.) - дом 6
нужное подчеркнуть

корпус - строение (сооружение) 2
нужное подчеркнуть

на часть 2 этажа помещ. (квартира) III

квартал № 2092 Юго-Восточный АО г.Москвы

2 ЭТАЖ

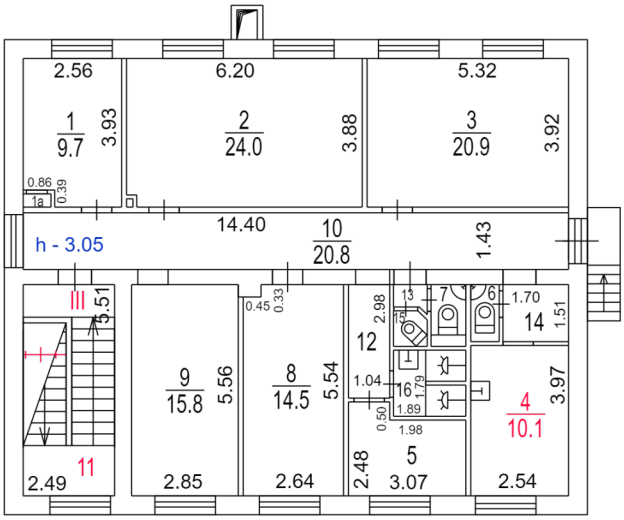

Сведениями о соблюдении требований пункта 4 части 17 статьи 51 Градостроительного кодекса Российской Федерации ГБУ МосгорБТИ не располагает

Поэтажный план составлен по состоянию на

" 20 " июня 2023 г.

" 03 " июля 2023 г.

ДОКУМЕНТ ПОДПИСАН ЭЛЕКТРОННОЙ ПОДПИСЬЮ

Сертификат: 444FF6BB702B5DD2118EE8835EAE668E
Владелец: ГОСУДАРСТВЕННОЕ БЮДЖЕТНОЕ УЧРЕЖДЕНИЕ ГОРОДА МОСКВЫ МОСКОВСКОЕ ГОРОДСКОЕ БЮРО ТЕХНИЧЕСКОЙ ИНВЕНТАРИЗАЦИИ
Сотрудник: Назин Станислав Владимирович
Действителен: с 10.06.2022 14:09:00 по 03.09.2023 14:09:00

Масштаб 1:200