
ГБУ МосгорБТИ
Инженерное управление

ПОЭТАЖНЫЙ ПЛАН

по адресу: Российская Федерация, город Москва
(наименование (субъект, город, округ, улица и т.п.))
внутригородская территория муниципальный округ
(наименование (субъект, город, округ, улица и т.п.))
Черемушки
(наименование (субъект, город, округ, улица и т.п.))
улица Архитектора Власова
(наименование (субъект, город, округ, улица и т.п.))

домовл.(вл.) --- дом 21
(нужное подчеркнуть)
корпус 2 строение (сооружение) -
(нужное подчеркнуть)
на часть цоколь этажа помещ. (квартира) I
квартал № 2663 Юго-Западный АО г.Москвы

ЦОКОЛЬНЫЙ ЭТАЖ

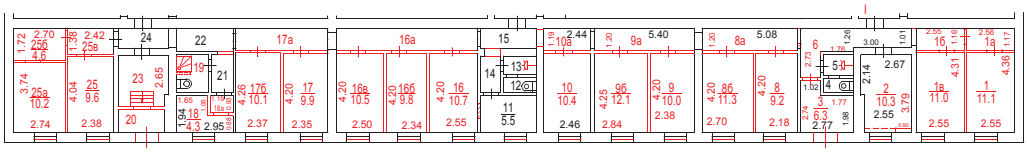

Разрешение на произведенное переоборудование не предъявлено
В квартиру/помещение № I
ГБУ МосгорБТИ
" 25 " 07 2023 г.
Исполнитель Бывшев А.А.
Проверил Гнеушев М.А.

ДОКУМЕНТ ПОДПИСАН ЭЛЕКТРОННОЙ ПОДПИСЬЮ
Сертификат: 780F5DA2D5FF825BA728794144DAD81A
Владелец: Ревякин Алексей Александрович
Сотрудник: Ревякин Алексей Александрович
Действителен: с 30.03.2023 14:58:00 по 22.06.2024 14:58:00

Поэтажный план составлен по состоянию на
" 25 " 07 2023 г.
П/план снял Бывшев А.А.
Проверил Гнеушев М.А.
" 17 " 11 2023 г.

Масштаб 1:200