ГБУ МосгорБТИ
Инженерное управление

ПОЭТАЖНЫЙ ПЛАН

по адресу: Российская Федерация, город Москва,
наименование (субъект, город, округ, улица и т.п.)
внутригородская территория
наименование (субъект, город, округ, улица и т.п.)
муниципальный округ Северное Измайлово,
наименование (субъект, город, округ, улица и т.п.)
3-я Парковая улица
наименование (субъект, город, округ, улица и т.п.)

домовл.(вл.) --- дом 44Б
нужное подчеркнуть


корпус --- строение (сооружение) ---
нужное подчеркнуть

на часть подвала этажа помещ. (квартира) I, II

квартал № 1669 Восточный АО г.Москвы

2115429

ПОДВАЛ

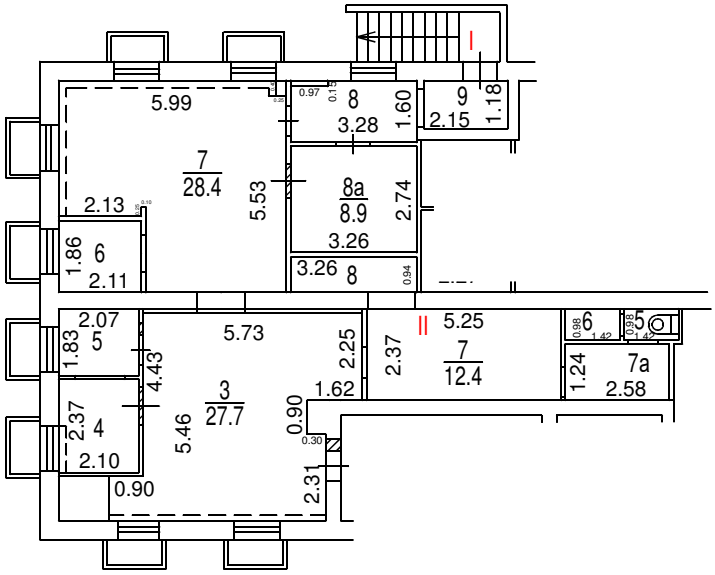

Поэтажный план составлен по состоянию на

" 31 " 08 2020 г.

" 13 " 12 2022 г.

ДОКУМЕНТ ПОДПИСАН ЭЛЕКТРОННОЙ ПОДПИСЬЮ

Сертификат: 00B150F25955E29F3B507176EF333D44A3
Владелец: ГОСУДАРСТВЕННОЕ БЮДЖЕТНОЕ УЧРЕЖДЕНИЕ ГОРОДА МОСКВЫ МОСКОВСКОЕ ГОРОДСКОЕ БЮРО ТЕХНИЧЕСКОЙ ИНВЕНТАРИЗАЦИИ
Сотрудник: Гавиловская Нина Дмитриевна
Действителен: с 25.04.2022 15:47:00 по 19.07.2023 15:47:00

Масштаб 1:200