ГБУ МосгорБТИ

Инженерное управление

ПОЭТАЖНЫЙ ПЛАН

по адресу: Российская Федерация, город Москва,
наименование (субъект, город, округ, улица и т.п.)
внутригородская территория
наименование (субъект, город, округ, улица и т.п.)
муниципальный округ Даниловский,
наименование (субъект, город, округ, улица и т.п.)
Большая Серпуховская улица
наименование (субъект, город, округ, улица и т.п.)

домовл.(вл.) --- дом 60
нужное подчеркнуть


корпус _____ строение (сооружение) _____
нужное подчеркнуть

на часть подвал этажа помещ. (квартира) II

квартал № 1303 Южный АО г.Москвы

23472

ПОДВАЛ

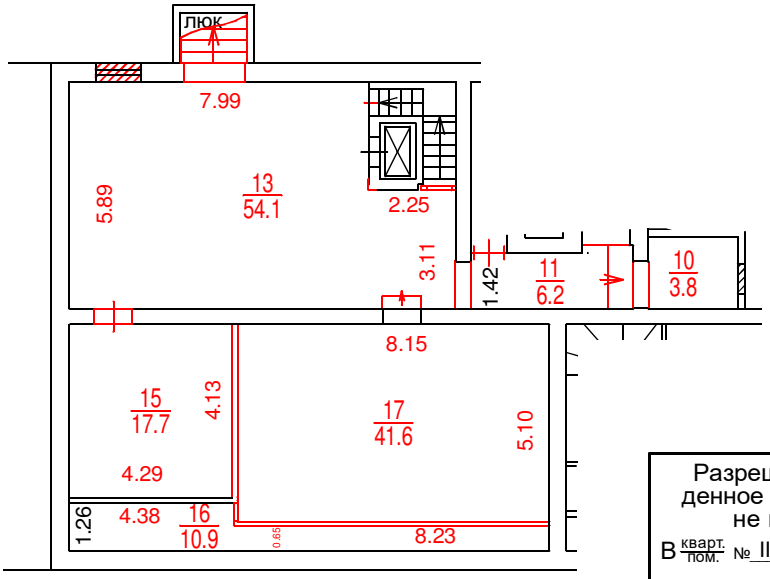

Разрешение на произведенное переоборудование не предъявлено

В кварт. пом. № II

ГБУ МосгорБТИ

" 15 " 09 2022 г.

Исполнитель Зубанова С.В.

Проверил Кузнецова Е.В.

Масштаб 1:200

Согласование

на фасадные работы не предъявлено

Поэтажный план составлен по состоянию на

" 15 " 09 2022 г.

" 12 " 10 2022 г.

ДОКУМЕНТ ПОДПИСАН ЭЛЕКТРОННОЙ ПОДПИСЬЮ

Сертификат: 00B150F25955E29F3B507176EF333D44A3

Владелец: ГОСУДАРСТВЕННОЕ БЮДЖЕТНОЕ УЧРЕЖДЕНИЕ ГОРОДА МОСКВЫ МОСКОВСКОЕ ГОРОДСКОЕ БЮРО ТЕХНИЧЕСКОЙ ИНВЕНТАРИЗАЦИИ

Сотрудник: Гавиловская Нина Дмитриевна

Действителен: с 25.04.2022 15:47:00 по 19.07.2023 15:47:00