ГБУ МосгорБТИ
Инженерное управление

ПОЭТАЖНЫЙ ПЛАН

по адресу: Российская Федерация, город Москва,
наименование (субъект, город, округ, улица и т.п.)
внутригородская территория муниципальный
наименование (субъект, город, округ, улица и т.п.)
округ Кузьминки
наименование (субъект, город, округ, улица и т.п.)
Жигулёвская улица
наименование (субъект, город, округ, улица и т.п.)


домовл.(вл.) --- дом 6
нужное подчеркнуть

корпус 2 строение (сооружение)
нужное подчеркнуть

на часть Ц этажа помещ. (квартира) I

квартал № 3053 Юго-Восточный АО г.Москвы

ЦОКОЛЬНЫЙ ЭТАЖ

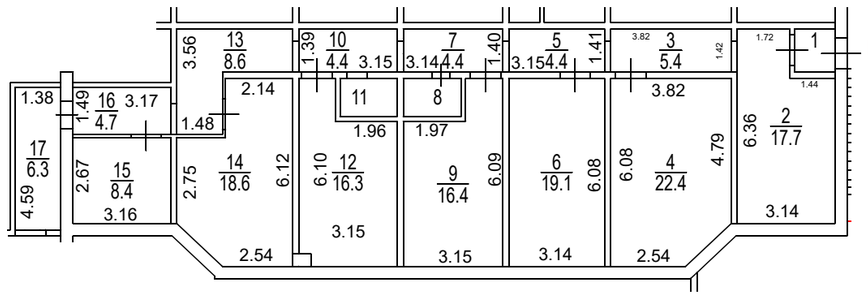

ДОКУМЕНТ ПОДПИСАН ЭЛЕКТРОННОЙ ПОДПИСЬЮ

Сертификат: 780F5DA2D5FF825BA728794144DAD81A
Владелец: **Ревякин Алексей Александрович**
Сотрудник: **Ревякин Алексей Александрович**
Действителен: с 30.03.2023 14:58:00 по 22.06.2024 14:58:00

Поэтажный план составлен по состоянию на
" 12 " 02 2024 г.
П/план снял Рогожкин Д.С.
Проверил Механцева Н.В.
" 19 " 03 2024 г.

Масштаб 1:200