ГБУ МосгорБТИ
Инженерное управление

ПОЭТАЖНЫЙ ПЛАН


по адресу: Российская Федерация, город Москва,
наименование (субъект, город, округ, улица и т.п.)
внутригородская территория муниципальный
наименование (субъект, город, округ, улица и т.п.)
округ Басманный, улица Покровка
наименование (субъект, город, округ, улица и т.п.)
наименование (субъект, город, округ, улица и т.п.)

домовл.(вл.) --- дом 31
нужное подчеркнуть
корпус - строение (сооружение) 3
нужное подчеркнуть
на часть подвала этажа помещ. (квартира) 1П

квартал № 299 Ц АО г.Москвы

28754

ПОДВАЛ

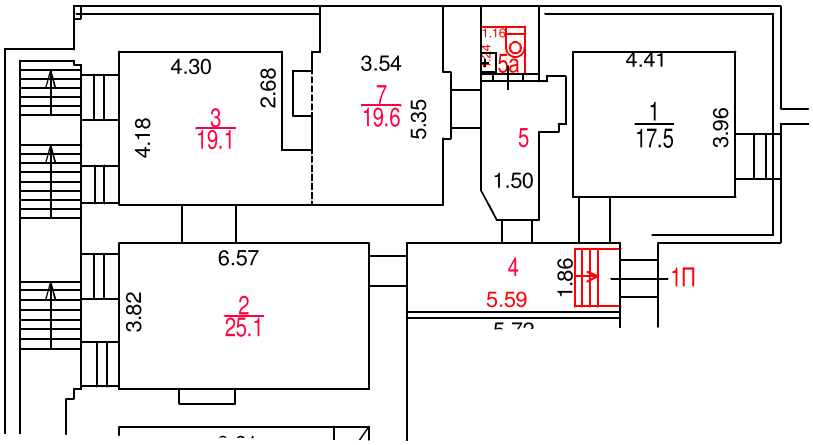

Разрешение на произведенное переоборудование не предъявлено
В кварт. пом. № 1П
ГБУ МосгорБТИ
" 24 " 08 2022 г.
Исполнитель Тарасова Н.А.
Проверил Кузнецова Е.В.

Поэтажный план составлен по состоянию на
" 24 " 08 2022 г.
" 29 " 09 2022 г.

ДОКУМЕНТ ПОДПИСАН ЭЛЕКТРОННОЙ ПОДПИСЬЮ

Сертификат: 00B150F25955E29F3B507176EF333D44A3
Владелец: ГОСУДАРСТВЕННОЕ БЮДЖЕТНОЕ УЧРЕЖДЕНИЕ ГОРОДА МОСКВЫ МОСКОВСКОЕ ГОРОДСКОЕ БЮРО ТЕХНИЧЕСКОЙ ИНВЕНТАРИЗАЦИИ
Сотрудник: Гавиловская Нина Дмитриевна
Действителен: с 25.04.2022 15:47:00 по 19.07.2023 15:47:00

Масштаб 1:200