ГБУ МосгорБТИ
Инженерное управление

ПОЭТАЖНЫЙ ПЛАН

по адресу: Российская Федерация, город Москва
наименование (субъект, город, округ, улица и т.п.)
внутригородская территория
наименование (субъект, город, округ, улица и т.п.)
муниципальный округ Дорогомилово
наименование (субъект, город, округ, улица и т.п.)
улица Студенческая
наименование (субъект, город, округ, улица и т.п.)


домовл.(вл.) --- дом 35
нужное подчеркнуть

корпус _____ строение (сооружение) _____
нужное подчеркнуть

на часть подв. этажа помещ. (квартира) 108

квартал № 508 _____ З АО г.Москвы

ПОДВАЛ

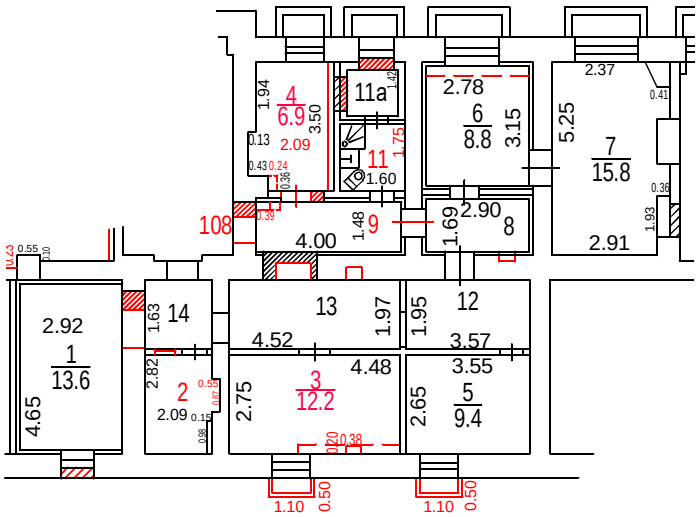

Разрешение на произведенное переоборудование не предъявлено

В кварт. / пом. № 108

ГБУ МосгорБТИ

" 31 " 05 2023 г.

Исполнитель Сухинина С.В.

Проверил Попова В.И.

Поэтажный план составлен по состоянию на

" 31 " 05 2023 г.

" 27 " 07 2023 г.

ДОКУМЕНТ ПОДПИСАН ЭЛЕКТРОННОЙ ПОДПИСЬЮ

Сертификат: 13241D9137E18C75BA1F3990D0A4094D
Владелец: **Темукуев Эльдар Алиевич**
Сотрудник: **Темукуев Эльдар Алиевич**
Действителен: с 26.04.2023 10:00:00 по 19.07.2024 10:00:00

Масштаб 1:200