ГБУ МосгорБТИ
Инженерное управление

ПОЭТАЖНЫЙ ПЛАН

по адресу: Российская Федерация, город Москва
наименование (субъект, город, округ, улица и т.п.)
внутригородская территория муниципальный округ
наименование (субъект, город, округ, улица и т.п.)
Якиманка
наименование (субъект, город, округ, улица и т.п.)
Мытная улица
наименование (субъект, город, округ, улица и т.п.)


домовл.(вл.) --- дом 28
нужное подчеркнуть

корпус - строение (сооружение) 3
нужное подчеркнуть

на часть подвал этажа помещ. (квартира) III

квартал № 1242 ЦАО г.Москвы

ПОДВАЛ

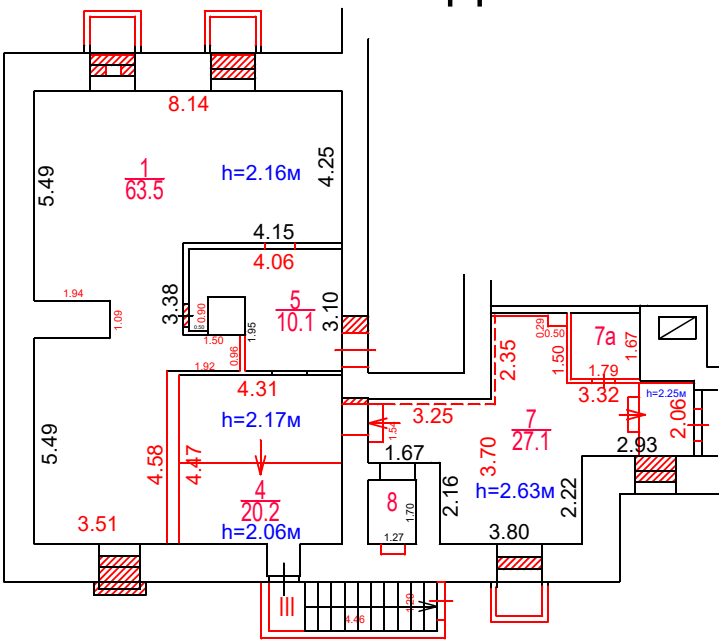

Согласование
на фасадные работы не предъявлено

Разрешение на произведенное переоборудование не предъявлено
В кварт. / пом. № III
ГБУ МосгорБТИ
" 03 " 11 2023 г.
Исполнитель Бывшев А.А.
Проверил Механцева Н.В.

Масштаб 1:200

ДОКУМЕНТ ПОДПИСАН ЭЛЕКТРОННОЙ ПОДПИСЬЮ

Сертификат: 780F5DA2D5FF825BA728794144DAD81A
Владелец: **Ревякин Алексей Александрович**
Сотрудник: **Ревякин Алексей Александрович**
Действителен: с 30.03.2023 14:58:00 по 22.06.2024 14:58:00

Поэтажный план составлен по состоянию на
" 03 " 11 2023 г.
П/план снял Бывшев А.А.
Проверил Механцева Н.В.
" 29 " 11 2023 г.