ГБУ МосгорБТИ
Инженерное управление

# ПОЭТАЖНЫЙ ПЛАН

по адресу: (местоположению) Российская Федерация, город Москва, внутригородская территория муниципальный округ Щукино, улица Расплетина


домовл.(вл.) - дом 4
нужное подчеркнуть

корпус 1 строение (сооружение) -
нужное подчеркнуть

на часть подвала этажа помещ. (квартира) 312

квартал № 2422 Северо-Западный АО г.Москвы

## ПОДВАЛ

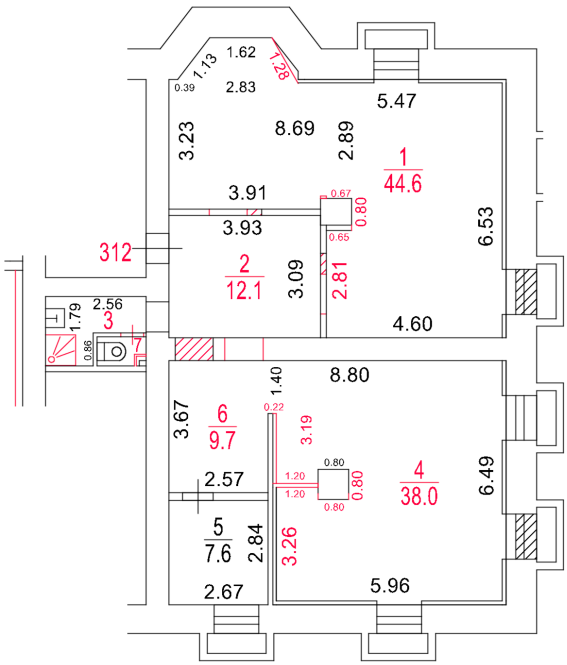


Разрешение на произведенное переоборудование и (или) перепланировку в ГБУ МосгорБТИ не предъявлено

Поэтажный план составлен по состоянию на

"01" ноября 2025 г.

"21" января 2026 г.

ДОКУМЕНТ ПОДПИСАН ЭЛЕКТРОННОЙ ПОДПИСЬЮ

Сертификат: 00A036BD0C140D97F9D6D890B758A5E70E
Владелец: **Кяккинен Елена Михайловна**
Сотрудник: **Кяккинен Елена Михайловна**
Действителен: с 12.11.2025 15:56:13 по 05.02.2027 15:56:13

Масштаб 1:200