ГБУ МосгорБТИ
Инженерное управление

ПОЭТАЖНЫЙ ПЛАН

по адресу: Российская Федерация, г. Москва
наименование (субъект, город, округ, улица и т.п.)
внутригородская территория
наименование (субъект, город, округ, улица и т.п.)
муниципальный округ Соколиная Гора
наименование (субъект, город, округ, улица и т.п.)
Борисовская улица
наименование (субъект, город, округ, улица и т.п.)

домовл.(вл.) --- дом 2/31
нужное подчеркнуть


корпус _____ строение (сооружение) _____
нужное подчеркнуть

на часть подвал этажа помещ. (квартира) VII

квартал № 1610 Восточный АО г.Москвы

№ 10 ГБУ МосгорБТИ Инженерное управление

ПОДВАЛ

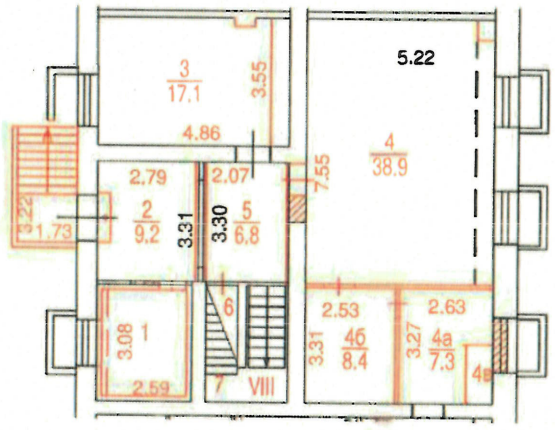

Разрешение на произведенное переоборудование и (или) перепланировку в ГБУ МосгорБТИ не предъявлено

Поэтажный план составлен по состоянию на
" 06 " 09 2023 г.
П/план снял Еремеева Ю.В.
Проверил Остапенко И.Ю.
" 08 " 09 2023 г.

Масштаб 1:200

ГБУ МосгорБТИ
Инженерное управление

ПОЭТАЖНЫЙ ПЛАН

по адресу: Российская Федерация, г. Москва
наименование (субъект, город, округ, улица и т.п.)
внутригородская территория
наименование (субъект, город, округ, улица и т.п.)
муниципальный округ Соколиная Гора
наименование (субъект, город, округ, улица и т.п.)
Борисовская улица
наименование (субъект, город, округ, улица и т.п.)

домовл.(вл.) --- дом 2/31
нужное подчеркнуть


корпус _____ строение (сооружение) _____
нужное подчеркнуть

на часть 1 этажа помещ. (квартира) I

квартал № 1610 Восточный АО г.Москвы

ГБУ МосгорБТИ
Инженерное управление

1 этаж

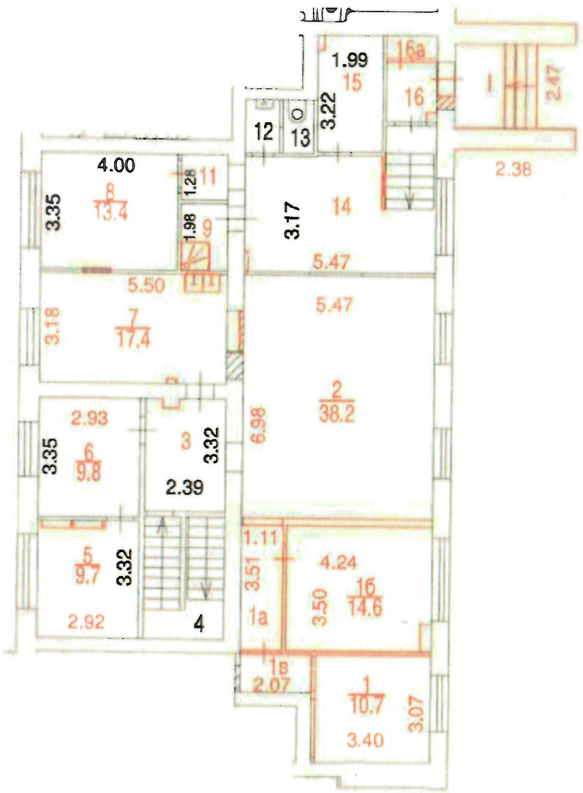

Разрешение на произведенное переоборудование и (или) перепланировку в ГБУ МосгорБТИ не предъявлено

Поэтажный план составлен по состоянию на
" 06 " 09 2023 г.
П/план снял Еремеева Ю.В.
Проверил Остапенко И.Ю.
" 08 " 09 2023 г.

Масштаб 1:200