ГБУ МосгорБТИ

Инженерное управление

ПОЭТАЖНЫЙ ПЛАН

по адресу: Российская Федерация, город Москва,
(наименование (субъект, город, округ, улица и т.п.))
внутригородская территория
(наименование (субъект, город, округ, улица и т.п.))
муниципальный округ Пресненский,
(наименование (субъект, город, округ, улица и т.п.))
Студенецкий переулок
(наименование (субъект, город, округ, улица и т.п.))


домовл.(вл.) --- дом 4
(нужное подчеркнуть)

корпус _____ строение (сооружение) _____
(нужное подчеркнуть)

на часть подвал этажа помещ. (квартира) I; II

квартал № 777 Центральный АО г.Москвы

ПОДВАЛ

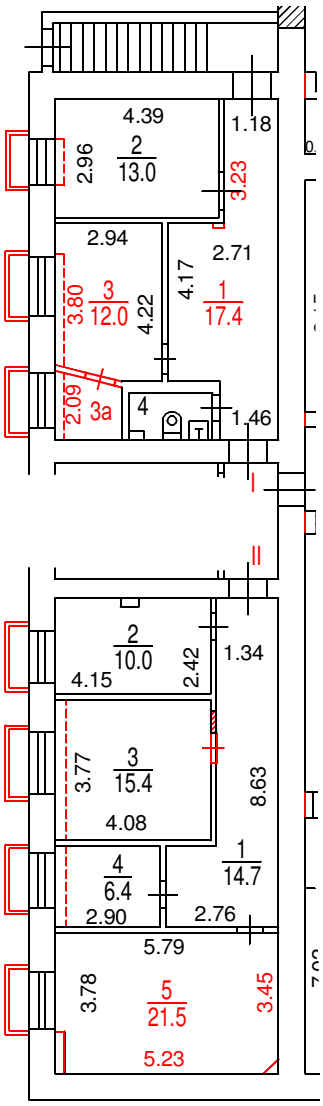

Масштаб 1:200

Разрешение на произведенное переоборудование не предъявлено

В кварт. пом. № I; II

ГБУ МосгорБТИ

" 24 " 05 2023 г.

Исполнитель Зубанова С.В.

Проверил Кузнецова Е.В.

Поэтажный план составлен по состоянию на

" 24 " 05 2023 г.

" 31 " 07 2023 г.

ДОКУМЕНТ ПОДПИСАН ЭЛЕКТРОННОЙ ПОДПИСЬЮ

Сертификат: 00B5A449174A7390C4868DF3AEBBF8E340

Владелец: **Горбов Владимир Юрьевич**

Сотрудник: **Горбов Владимир Юрьевич**

Действителен: с 27.06.2023 15:20:00 по 19.09.2024 15:20:00