ПОЭТАЖНЫЙ ПЛАН

по адресу: Российская Федерация, город Москва
наименование (субъект, город, округ, улица и т.п.)
внутригородская территория
наименование (субъект, город, округ, улица и т.п.)
муниципальный округ Кунцево
наименование (субъект, город, округ, улица и т.п.)
Партизанская улица
наименование (субъект, город, округ, улица и т.п.)

домовл.(вл.) --- дом 18
нужное подчеркнуть


корпус 2 строение (сооружение) _____
нужное подчеркнуть

на часть под этажа помещ. (квартира) I

квартал № 945 Западный АО г.Москвы

№ 4 ГБУ МосгорБТИ Мытищинское управление

ПОДВАЛ

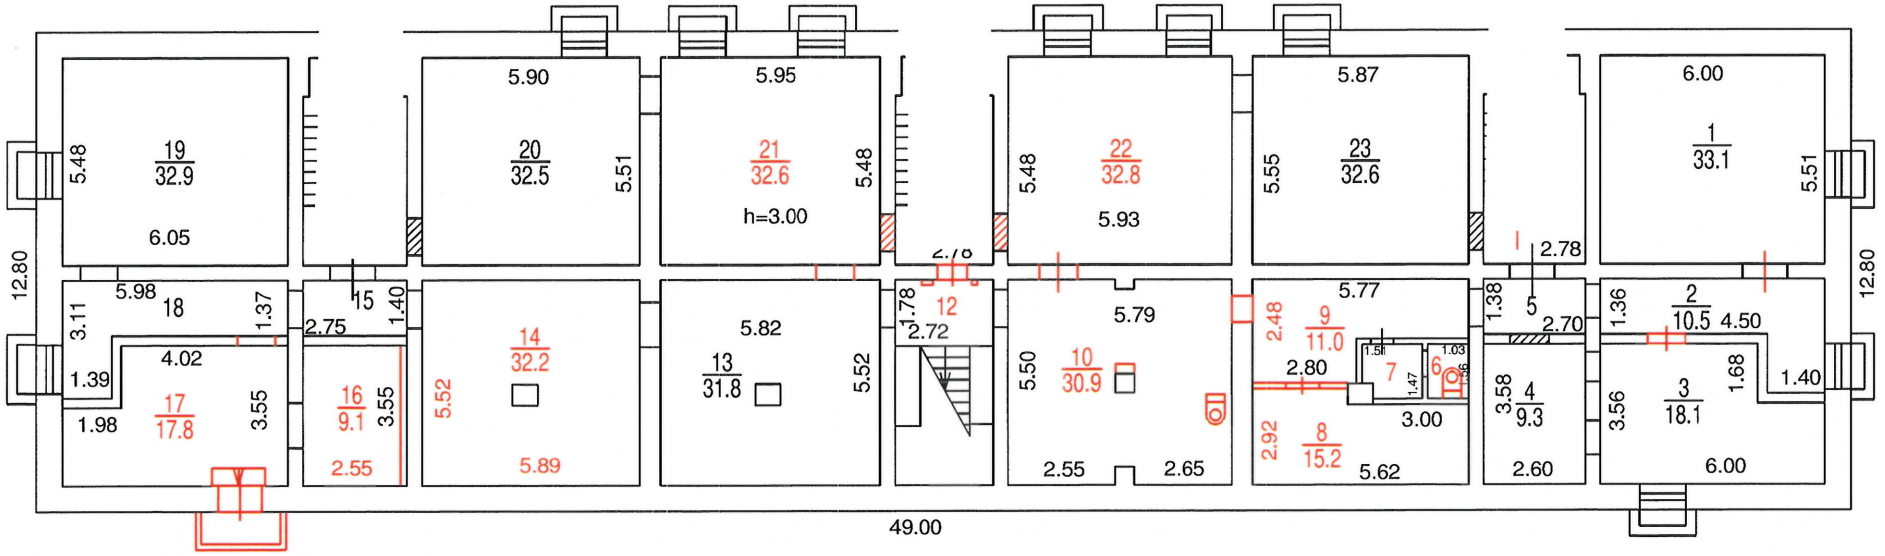

Разрешение на произведенное переоборудование не предъявлено

В кварт. пом. № I

ГБУ МосгорБТИ

" 25 " 08 2023 г.

Исполнитель Корюхова Д.В.

Проверил Кузнецова Е.В.

Поэтажный план составлен по состоянию на

" 25 " 08 2023 г.

П/план снял Корюхова Д.В.

Проверил Кузнецова Е.В.

" 26 " 09 2023 г.

Масштаб 1:200