№ 4 | ГБУ МосгорБТИ Инженерное управление

ПОЭТАЖНЫЙ ПЛАН

по адресу: Российская Федерация, город Москва,
наименование (субъект, город, округ, улица и т.п.)
внутригородская территория
наименование (субъект, город, округ, улица и т.п.)
муниципальный округ Новогиреево,
наименование (субъект, город, округ, улица и т.п.)
Федеративный проспект
наименование (субъект, город, округ, улица и т.п.)


домовл.(вл.) --- дом 46
нужное подчеркнуть

корпус 1 строение (сооружение) _____
нужное подчеркнуть

на часть подвал этажа помещ. (квартира) 1П

квартал № 1806 Восточный АО г.Москвы

ПОДВАЛ

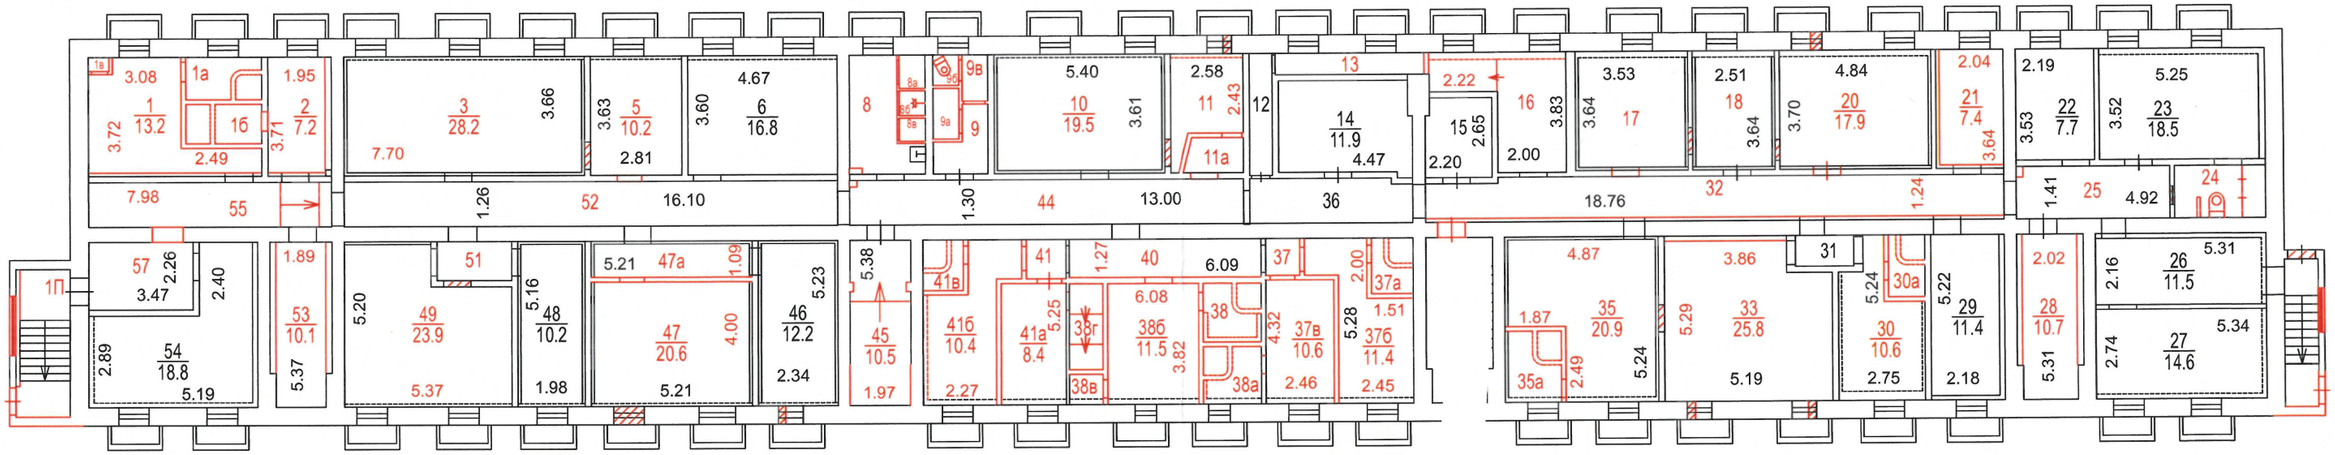

Масштаб 1:200

Разрешение на произведенное переоборудование не предъявлено
В кварт. пом. № 1П
ГБУ МосгорБТИ
"21" 07 2023 г.
Исполнитель Зубанова С.В.
Проверил Кузнецова Е.В.

Поэтажный план составлен по состоянию на
"21" 07 2023 г.
П/план снял Зубанова С.В.
Проверил Кузнецова Е.В.
"31" 07 2023 г.