ГБУ МосгорБТИ
Инженерное управление

ПОЭТАЖНЫЙ ПЛАН

по адресу: Российская Федерация, город Москва
(наименование (субъект, город, округ, улица и т.п.))
внутригородская территория
(наименование (субъект, город, округ, улица и т.п.))
муниципальный округ Марьино
(наименование (субъект, город, округ, улица и т.п.))
Донецкая улица
(наименование (субъект, город, округ, улица и т.п.))

домовл.(вл.) --- дом 4
(нужное подчеркнуть)


корпус 2 строение (сооружение) -
(нужное подчеркнуть)

на часть 2 этажа помещ. (квартира) IV

квартал № 2123 ЮВ АО г.Москвы

2129424

2 ЭТАЖ

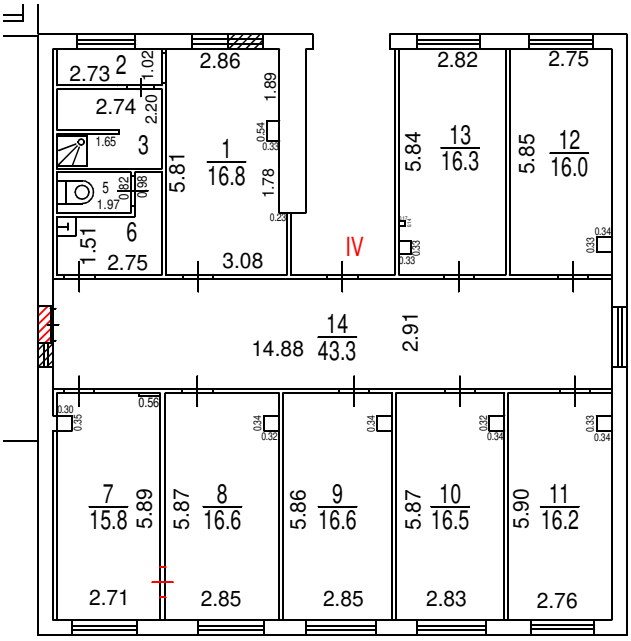

Сведениями о соблюдении требований пункта 4 части 17 статьи 51 Градостроительного кодекса Российской Федерации ГБУ МосгорБТИ не располагает

Согласование
на фасадные работы не предъявлено

Поэтажный план составлен по состоянию на
" 14 " 10 2022 г.
" 01 " 11 2022 г.

ДОКУМЕНТ ПОДПИСАН ЭЛЕКТРОННОЙ ПОДПИСЬЮ

Сертификат: 00B150F25955E29F3B507176EF333D44A3
Владелец: ГОСУДАРСТВЕННОЕ БЮДЖЕТНОЕ УЧРЕЖДЕНИЕ ГОРОДА МОСКВЫ МОСКОВСКОЕ ГОРОДСКОЕ БЮРО ТЕХНИЧЕСКОЙ ИНВЕНТАРИЗАЦИИ
Сотрудник: Гавиловская Нина Дмитриевна
Действителен: с 25.04.2022 15:47:00 по 19.07.2023 15:47:00

Масштаб 1:200