ГБУ МосгорБТИ
Инженерное управление

ПОЭТАЖНЫЙ ПЛАН

по адресу: (местоположению) Российская Федерация, город Москва, внутригородская территория муниципальный округ Басманный, Доброслободская улица


домовл.(вл.) - дом 16
нужное подчеркнуть

корпус 1 строение (сооружение) -
нужное подчеркнуть

на часть цок. этажа помещ. (квартира) Ia

квартал № 1066 Центральный АО г.Москвы

ЦОКОЛЬНЫЙ ЭТАЖ

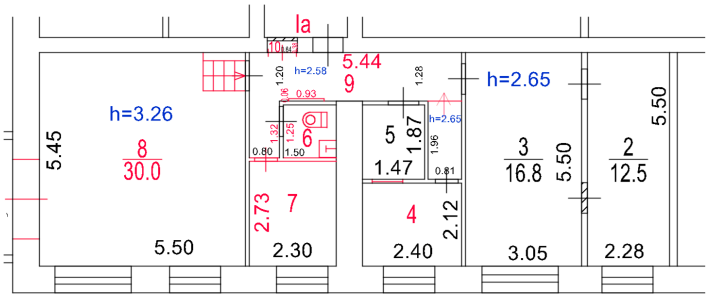

Разрешение на произведенное переоборудование не предъявлено
В кварт. пом. № Ia
ГБУ МосгорБТИ
" 02 " 08 2022 г.
Исполнитель Беленкова Е.В.
Проверил Попова В.И.

Поэтажный план составлен по состоянию на
" 02 " 08 2022 г.
" 25 " 10 2022 г.

ДОКУМЕНТ ПОДПИСАН ЭЛЕКТРОННОЙ ПОДПИСЬЮ

Сертификат: 00B150F25955E29F3B507176EF333D44A3
Владелец: ГОСУДАРСТВЕННОЕ БЮДЖЕТНОЕ УЧРЕЖДЕНИЕ ГОРОДА МОСКВЫ МОСКОВСКОЕ ГОРОДСКОЕ БЮРО ТЕХНИЧЕСКОЙ ИНВЕНТАРИЗАЦИИ
Сотрудник: Гавиловская Нина Дмитриевна
Действителен: с 25.04.2022 15:47:00 по 19.07.2023 15:47:00

Масштаб 1:200