ГБУ МосгорБТИ

Инженерное управление

# ПОЭТАЖНЫЙ ПЛАН

по адресу: Российская Федерация, город Москва,
наименование (субъект, город, округ, улица и т.п.)
внутригородская территория
наименование (субъект, город, округ, улица и т.п.)
муниципальный округ Ломоносовский,
наименование (субъект, город, округ, улица и т.п.)
улица Марии Ульяновой
наименование (субъект, город, округ, улица и т.п.)

домовл.(вл.) --- дом 3
нужное подчеркнуть


корпус 3 строение (сооружение)
нужное подчеркнуть

на часть цоколь этажа помещ. (квартира) V; VII

квартал № 2625 Юго-Западный АО г.Москвы

26739

# ЦОКОЛЬНЫЙ ЭТАЖ

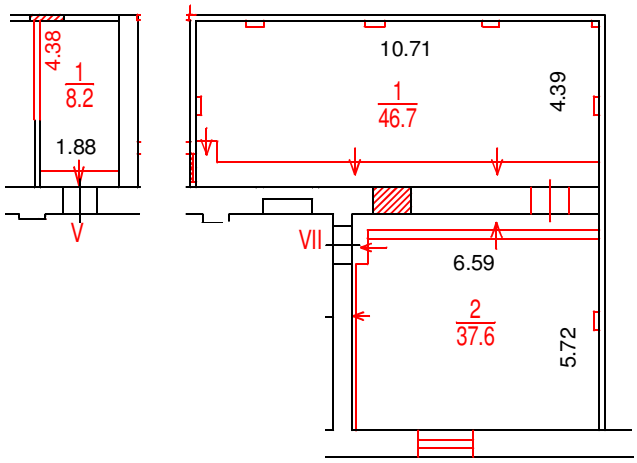


Разрешение на произведенное переоборудование не предъявлено

В кварт. пом. № V; VII

ГБУ МосгорБТИ

" 11 " 07 2022 г.

Исполнитель Зубанова С.В.

Проверил Кузнецова Е.В.

Поэтажный план составлен по состоянию на

" 11 " 07 2022 г.

" 22 " 07 2022 г.

Согласование
на фасадные работы не предъявлено

Масштаб 1:200

ДОКУМЕНТ ПОДПИСАН ЭЛЕКТРОННОЙ ПОДПИСЬЮ

Сертификат: 00B150F25955E29F3B507176EF333D44A3

Владелец: ГОСУДАРСТВЕННОЕ БЮДЖЕТНОЕ УЧРЕЖДЕНИЕ ГОРОДА МОСКВЫ МОСКОВСКОЕ ГОРОДСКОЕ БЮРО ТЕХНИЧЕСКОЙ ИНВЕНТАРИЗАЦИИ

Сотрудник: Гавиловская Нина Дмитриевна

Действителен: с 25.04.2022 15:47:00 по 19.07.2023 15:47:00