**ГБУ МосгорБТИ**
**Инженерноеуправление**

# ПОЭТАЖНЫЙ ПЛАН

по адресу Российская Федерация, город Москва,
наименование (субъект, город, округ, улица и т.п.)
внутригородская территория
наименование (субъект, город, округ, улица и т.п.)
муниципальный округ Ломоносовский
наименование (субъект, город, округ, улица и т.п.)
улица Марии Ульяновой
наименование (субъект, город, округ, улица и т.п.)


домовл.(вл.) --- дом 19
нужное подчеркнуть

корпус --- строение (сооружение) ---
нужное подчеркнуть

на часть подвал этажа помещ. (квартира) I,II

квартал № 2625 Юго-Западный АО г.Москвы

## ПОДВАЛ

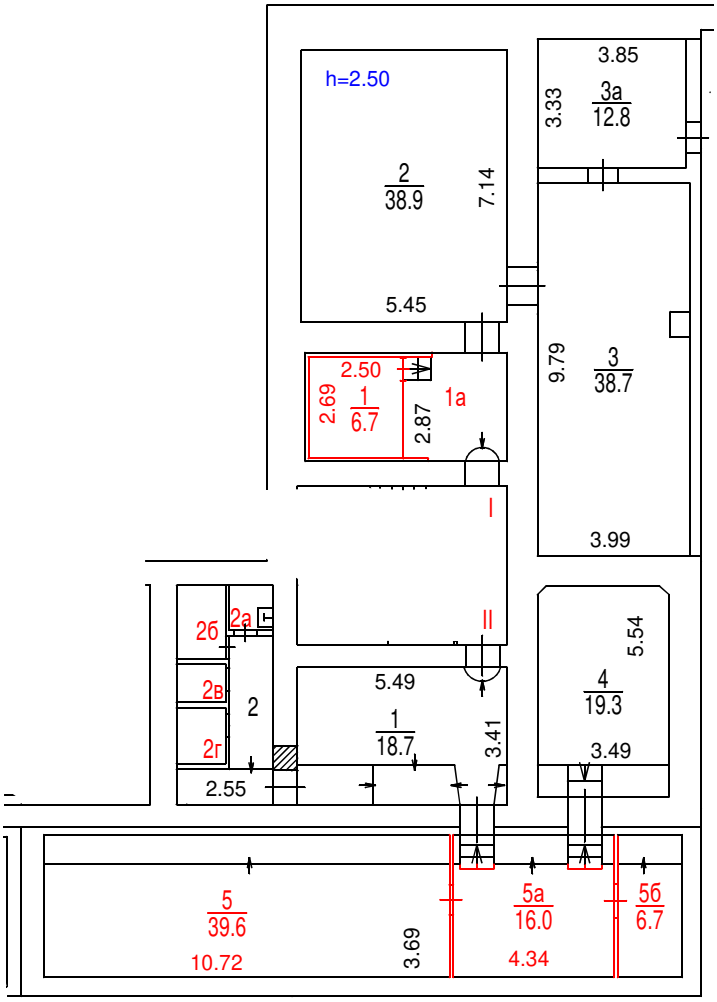


**Разрешение на произведенное переоборудование не предъявлено**

В кварт. пом. № I,II

**ГБУ МосгорБТИ**

" 23 " 08 2024 г.

Исполнитель Гурьянова Е.В.

Проверил Кузнецова Е.В.

**Поэтажный план составлен по состоянию на**

" 23 " 08 2024 г.

" 03 " 09 2024 г.

ДОКУМЕНТ ПОДПИСАН ЭЛЕКТРОННОЙ ПОДПИСЬЮ

| | |
|---|---|
| Сертификат: | 00C49D4E67DE6E86BEEAE36B55420AA252 |
| Владелец: | Темукуев Эльдар Алиевич |
| Сотрудник: | Темукуев Эльдар Алиевич |
| Действителен: | с 24.06.2024 8:47:18 по 17.09.2025 8:47:18 |

**Масштаб 1:200**