ПОЭТАЖНЫЙ ПЛАН

по адресу: (местоположению) Российская Федерация, город Москва, внутригородская территория муниципальный округ Москворечье-Сабурово, Каширское шоссе

домовл.(вл.) - дом 26
нужное подчеркнуть


корпус 3 строение (сооружение) -
нужное подчеркнуть

на часть 1 этажа помещ. (квартира) IVa

квартал № 2839 Южный АО г.Москвы

№ 4 ГБУ МосгорБТИ Инженерное управление

1 ЭТАЖ

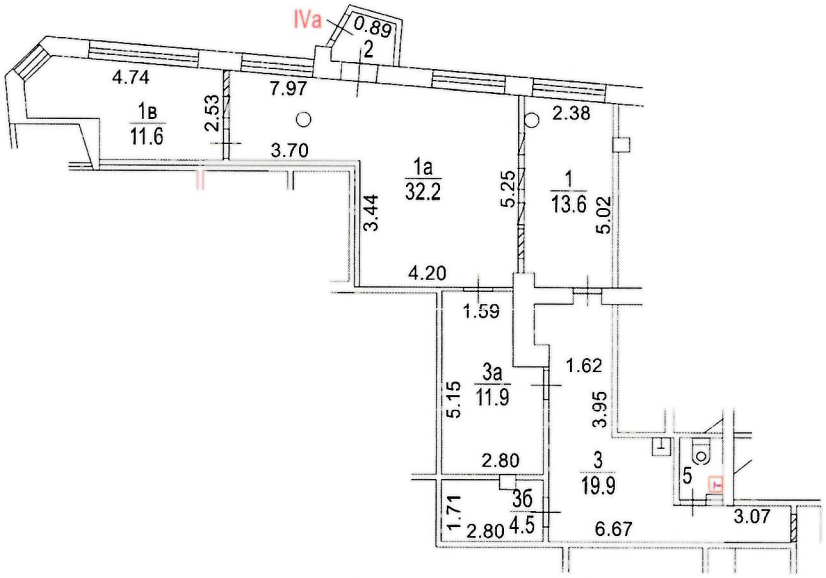

Разрешение на произведенное переоборудование не предъявлено

В кварт. пом. № IVa

ГБУ МосгорБТИ

" 03 " 02 2021 г.

Исполнитель Гурьянова Е.В.

Проверил Попова В.И.

Поэтажный план составлен по состоянию на

"03" 02 2021 г.

"11" 10 2023 г.

Масштаб **1:200**