ГБУ МосгорБТИ
ТУ по ТиНАО

ПОЭТАЖНЫЙ ПЛАН

по адресу: РФ, г. Москва, внутригородская
наименование (субъект, город, округ, улица и т.п.)
территория муниципальный округ
наименование (субъект, город, округ, улица и т.п.)
Пресненский, Шмитовский проезд
наименование (субъект, город, округ, улица и т.п.)

наименование (субъект, город, округ, улица и т.п.)

домовл.(вл.) --- дом 12
нужное подчеркнуть


корпус --- строение (сооружение) ---
нужное подчеркнуть

на часть подвал этажа помещ. (квартира) II, III

квартал № 784 Центральный АО г.Москвы

29621

ПОДВАЛ

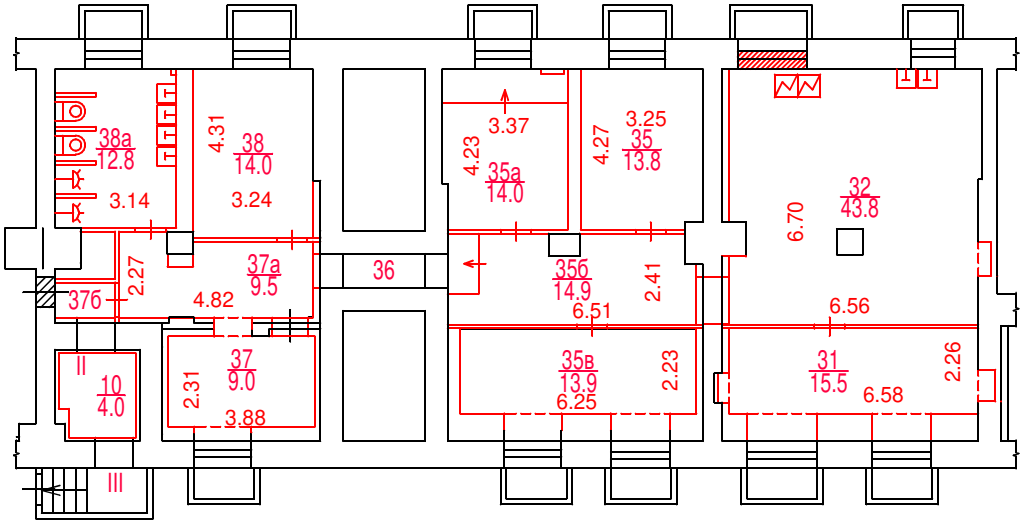

Разрешение на произведенное переоборудование не предъявлено
В кварт. пом. № пом. II (ком. 31-38), III (ком. 10)
ГБУ МосгорБТИ
" 17 " июня 2021 г.
Исполнитель Кузнецова О.О.
Проверил Чупрынина Н.Г.

Поэтажный план составлен по состоянию на
" 17 " июня 2021 г.
08.09.2021

Масштаб 1:200

ДОКУМЕНТ ПОДПИСАН ЭЛЕКТРОННОЙ ПОДПИСЬЮ
Сертификат: 02B9F57D00B4AC3490417C841691B88774
Владелец: ГБУ МосгорБТИ
Сотрудник: Косарева Елена Николаевна
Действителен: с 18.01.2021 10:29:01 по 01.01.2022 10:38:01