ГБУ МосгорБТИ
Инженерное управление

ПОЭТАЖНЫЙ ПЛАН

по адресу: город Москва, улица Алабяна
наименование ул. (просп., бульв. и т.д.)


домовл.(вл.) - дом 3
нужное подчеркнуть

корпус 3 строение (сооружение) -
нужное подчеркнуть

на часть подвал этажа помещ. (квартира) IX

квартал № 2176 САО г.Москвы

ПОДВАЛ

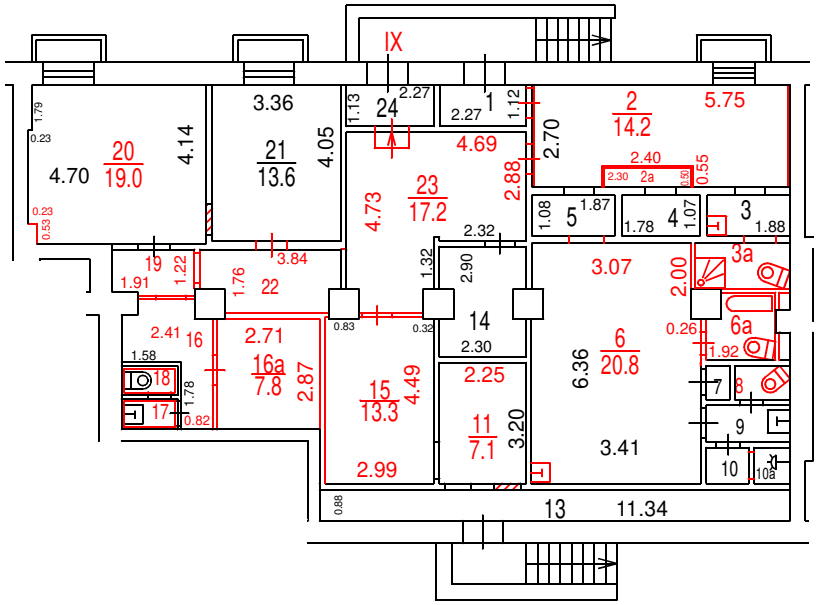

Разрешение на произведенное переоборудование не предъявлено
В кварт. пом. № IX
ГБУ МосгорБТИ
" 27 " 12 2023 г.
Исполнитель Фадина З.А.
Проверил Балицкая С.П.

Поэтажный план составлен по состоянию на
" 27 " 12 2023 г.
" 07 " 06 2024 г.

ДОКУМЕНТ ПОДПИСАН ЭЛЕКТРОННОЙ ПОДПИСЬЮ

Сертификат: 13241D9137E18C75BA1F3990D0A4094D
Владелец: **Темукуев Эльдар Алиевич**
Сотрудник: **Темукуев Эльдар Алиевич**
Действителен: с 26.04.2023 10:00:00 по 19.07.2024 10:00:00

Масштаб 1:200