ГБУ МосгорБТИ
Инженерное управление

ПОЭТАЖНЫЙ ПЛАН

по адресу: Российская Федерация, город Москва,
наименование (субъект, город, округ, улица и т.п.)
внутригородская территория
наименование (субъект, город, округ, улица и т.п.)
муниципальный округ Западное Дегунино,
наименование (субъект, город, округ, улица и т.п.)
Коровинское шоссе
наименование (субъект, город, округ, улица и т.п.)

домовл.(вл.) --- дом 21
нужное подчеркнуть


корпус 1 строение (сооружение) ---
нужное подчеркнуть

на часть подвала этажа помещ. (квартира) I

квартал № 3010 Северный АО г.Москвы

75095

ПОДВАЛ

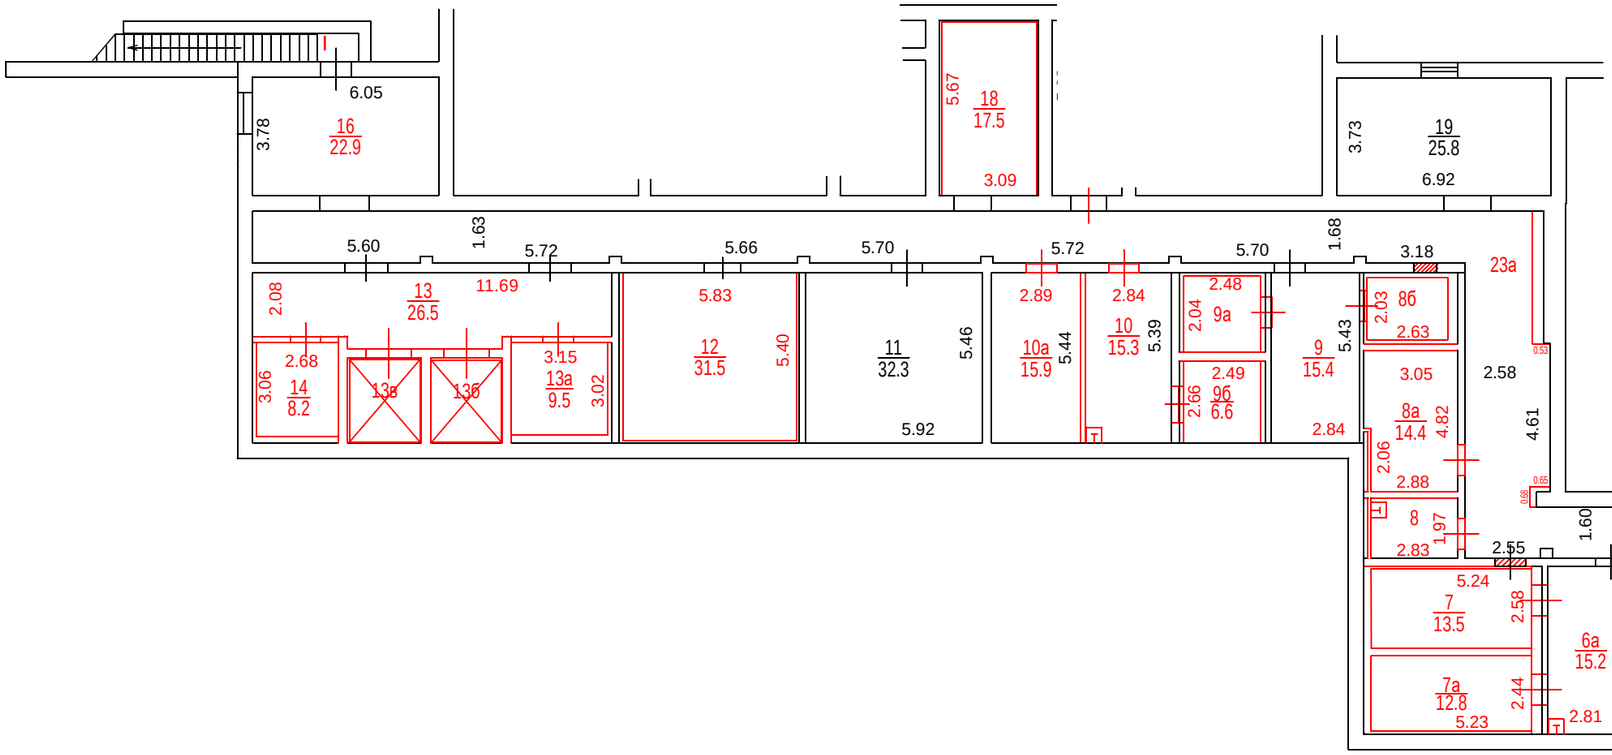

Масштаб 1:200

ДОКУМЕНТ ПОДПИСАН ЭЛЕКТРОННОЙ ПОДПИСЬЮ

Сертификат: 00B150F25955E29F3B507176EF333D44A3
Владелец: ГОСУДАРСТВЕННОЕ БЮДЖЕТНОЕ УЧРЕЖДЕНИЕ ГОРОДА МОСКВЫ МОСКОВСКОЕ ГОРОДСКОЕ БЮРО ТЕХНИЧЕСКОЙ ИНВЕНТАРИЗАЦИИ
Сотрудник: Гавиловская Нина Дмитриевна
Действителен: с 25.04.2022 15:47:00 по 19.07.2023 15:47:00

Разрешение на произведенное переоборудование не предъявлено
В кварт. пом. № I
ГБУ МосгорБТИ
" 13 " 01 2023 г.
Исполнитель Гурьянова Е.В.
Проверил Попова В.И.

Поэтажный план составлен по состоянию на
" 13 " 01 2023 г.
" 20 " 02 2023 г.