ПОЭТАЖНЫЙ ПЛАН

по адресу: 9-я Парковая ул.
наименование ул. (просп., бульв. и т.д.)

домовл.(вл.) --- дом 5
нужное подчеркнуть


корпус _____ строение (сооружение) _____
нужное подчеркнуть

на часть цок. этажа помещ. (квартира) I

квартал № 1742 В АО г.Москвы

18710

ЦОКОЛЬНЫЙ ЭТАЖ

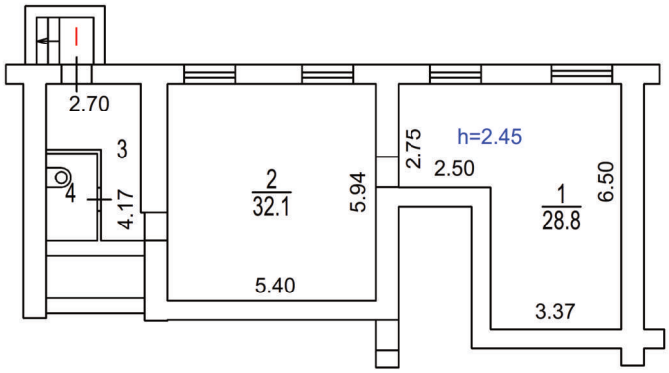

Поэтажный план составлен по состоянию на 05.04.2014

Начальник отдела
выполнения работ по
технической инвентаризации
Управления централизованных
работ

ДОКУМЕНТ ПОДПИСАН
ЭЛЕКТРОННОЙ ПОДПИСЬЮ
Сертификат 01473B7600EEAA1F9745C123E83E9733BD
Владелец Гавиловская Нина Дмитриевна
Действителен с 22.10.2019 по 22.01.2021

Н.Д. Гавиловская

Масштаб 1:200