ГБУ МосгорБТИ
Инженерное управление

ПОЭТАЖНЫЙ ПЛАН

по адресу: Российская Федерация
наименование (субъект, город, округ, улица и т.п.)
город Москва, внутригородская территория
наименование (субъект, город, округ, улица и т.п.)
муниципальный округ Обручевский
наименование (субъект, город, округ, улица и т.п.)
Профсоюзная улица
наименование (субъект, город, округ, улица и т.п.)


домовл.(вл.) - дом 60
нужное подчеркнуть

корпус - строение (сооружение) -
нужное подчеркнуть

на часть 1 этажа помещ. (квартира) I

квартал № 2676 ЮЗ АО г.Москвы

1 ЭТАЖ

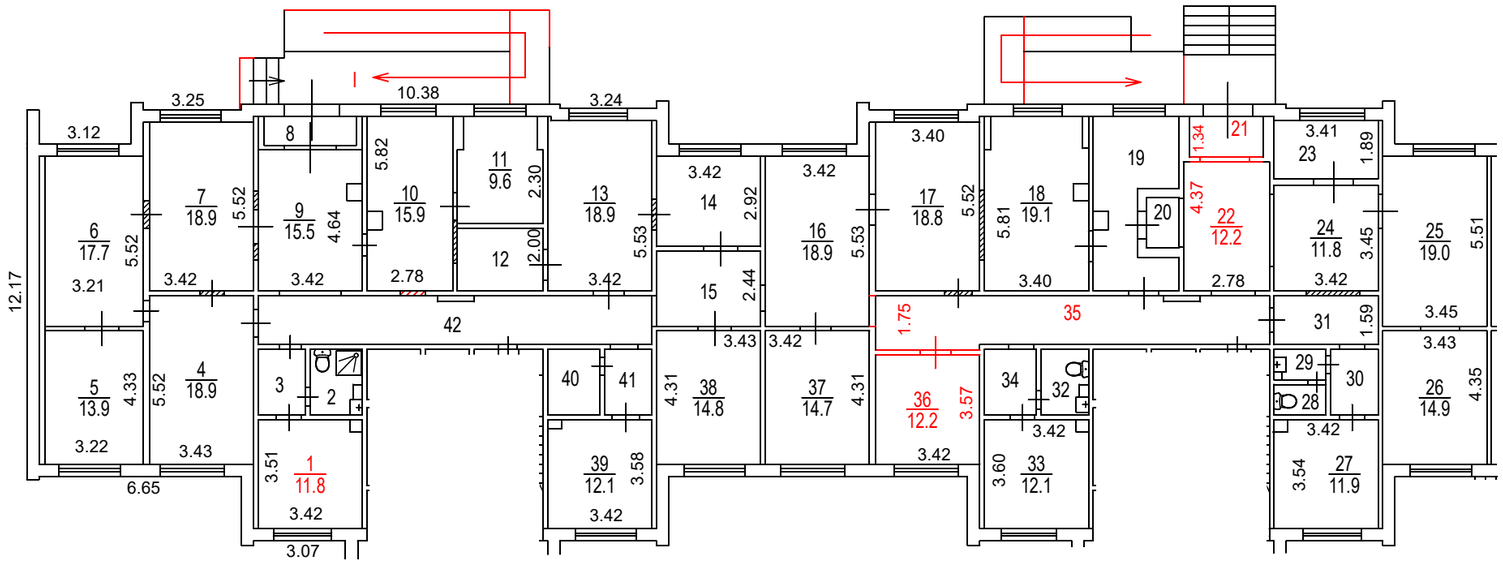

Разрешение на произведенное переоборудование и (или) перепланировку в ГБУ МосгорБТИ не предъявлено

Поэтажный план составлен по состоянию на
" 20 " 02 2025 г.
" 24 " 03 2025 г.

ДОКУМЕНТ ПОДПИСАН ЭЛЕКТРОННОЙ ПОДПИСЬЮ

Сертификат: 00F7FB018260D598C53E6CE370ED20DE86
Владелец: **Назин Станислав Владимирович**
Сотрудник: **Назин Станислав Владимирович**
Действителен: с 05.12.2024 9:51:19 по 28.02.2026 9:51:19

Масштаб 1:200