ГБУ МосгорБТИ

Инженерное управление

ПОЭТАЖНЫЙ ПЛАН

по адресу: Российская Федерация, город Москва,
наименование (субъект, город, округ, улица и т.п.)
внутригородская территория
наименование (субъект, город, округ, улица и т.п.)
муниципальный округ Басманный,
наименование (субъект, город, округ, улица и т.п.)
улица Маросейка
наименование (субъект, город, округ, улица и т.п.)


домовл.(вл.) --- дом 2/15
нужное подчеркнуть

корпус _____ строение (сооружение) 1
нужное подчеркнуть

на часть подвал этажа помещ. (квартира) 4/П, 5/П

квартал № 115 Центральный АО г.Москвы

ПОДВАЛ

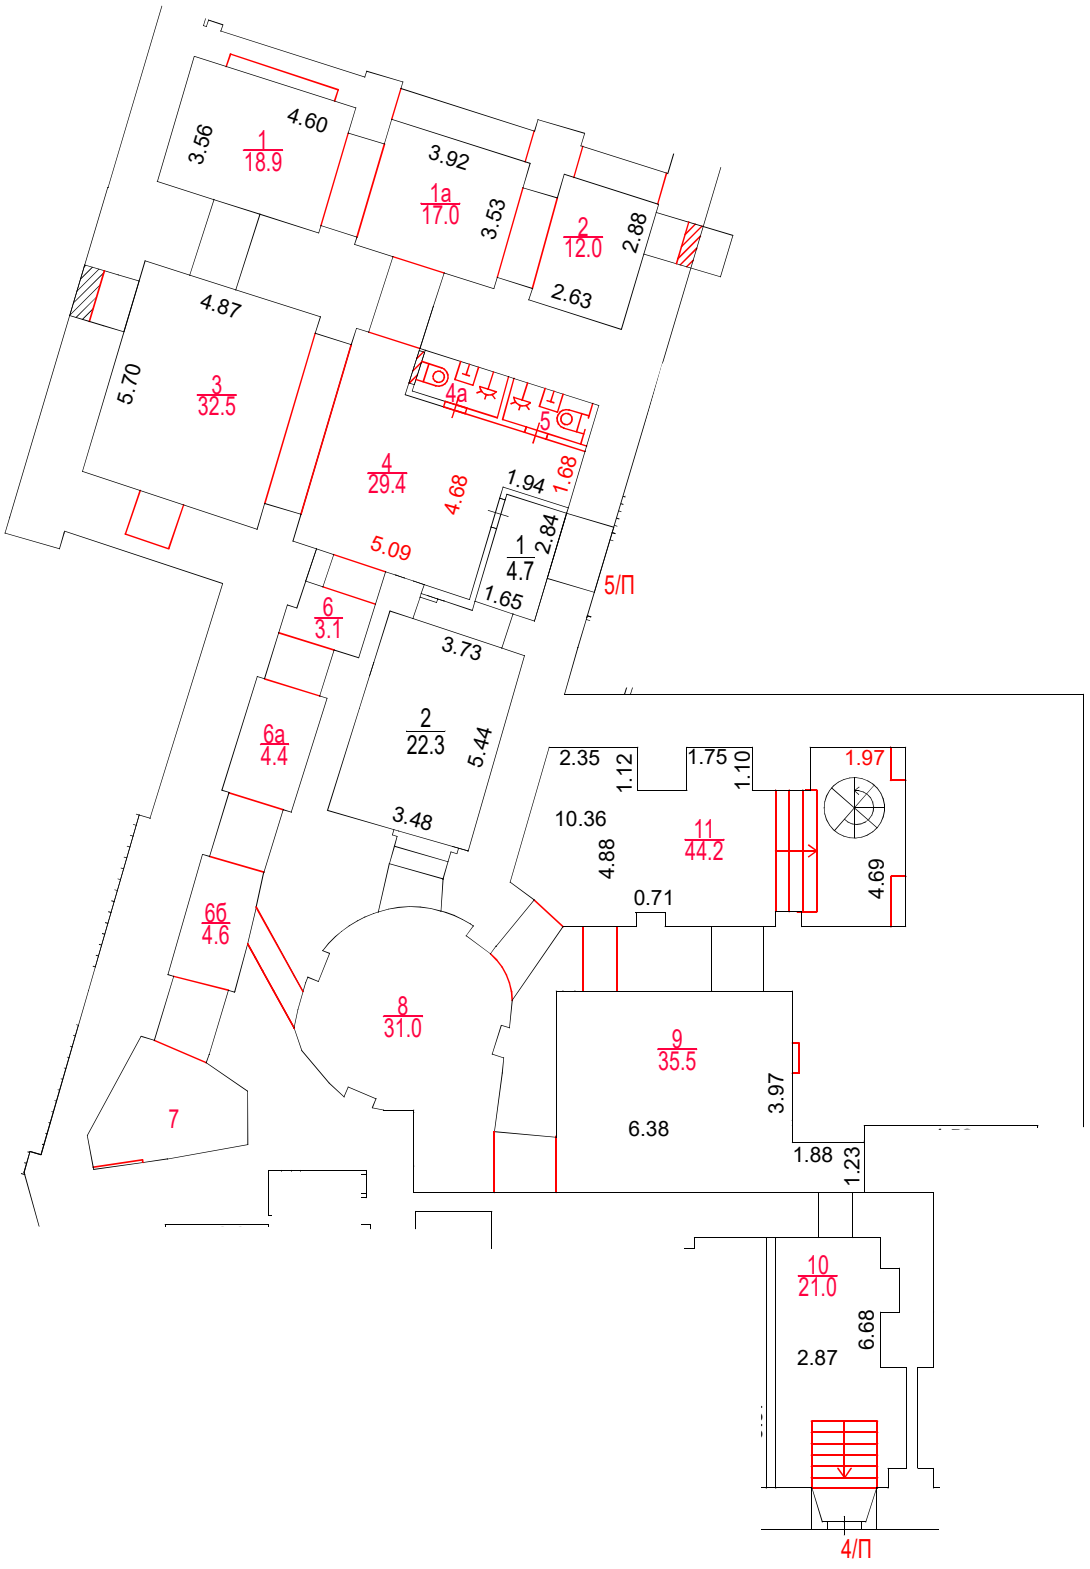

Сведениями о соблюдении требований пункта 4 части 17 статьи 51 Градостроительного кодекса Российской федерации ГБУ МосгорБТИ не располагает

ДОКУМЕНТ ПОДПИСАН ЭЛЕКТРОННОЙ ПОДПИСЬЮ

Сертификат: 54992BC109E5E066BAEB058185FB0E1C
Владелец: Еремеева Юлия Владимировна
Сотрудник: Еремеева Юлия Владимировна
Действителен: с 25.06.2025 11:18:51 по 18.09.2026 11:18:51

Поэтажный план составлен по состоянию на
" 16 " марта 2026 г.
" 03 " апреля 2026 г.

Масштаб 1:200