ГБУ МосгорБТИ
Третье ТУ

ПОЭТАЖНЫЙ ПЛАН

по адресу: г.Москва,улица 4-я Тверская-Ямская
наименование ул. (просп., бульв. и т.д.)

домовл.(вл.) --- дом 2/11
нужное подчеркнуть


корпус _____ строение (сооружение) 2
нужное подчеркнуть

на часть подвала этажа помещ. (квартира) I

квартал № 685 _____ Ц АО г.Москвы

25698

ПОДВАЛ

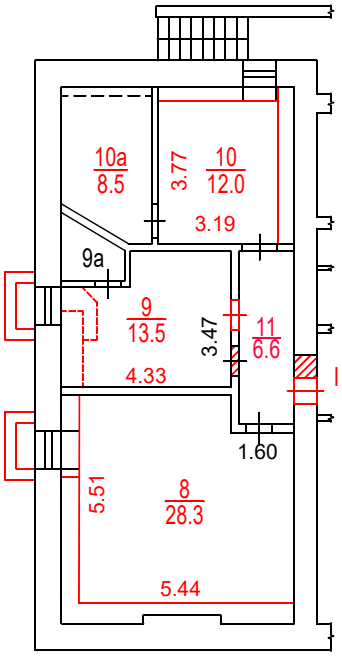

Согласование
на фасадные работы не предъявлено

Разрешение на произведенное переоборудование не предъявлено
В кварт. пом. № I (ком. 8-10,10а,11)

ГБУ МосгорБТИ

" 30 " 03 2022 г.
Исполнитель Белов А.А.
Проверил Чупрынина Н.Г.

Поэтажный план составлен по состоянию на
" 30 " 03 2022 г.

12.04.2022

Масштаб 1:200

ДОКУМЕНТ ПОДПИСАН ЭЛЕКТРОННОЙ
ДОКУМЕНТ ПОДПИСАН ЭЛЕКТРОННОЙ
ПОДПИСЬЮ

Сертификат: 62D480ECD84569F2E8A3618A8A08D1430D883330
Владелец: ГОСУДАРСТВЕННОЕ БЮДЖЕТНОЕ УЧРЕЖДЕНИЕ ГОРОДА МОСКВЫ МОСКОВСКОЕ ГОРОДСКОЕ БЮРО ТЕХНИЧЕСКОЙ ИНВЕНТАРИЗАЦИИ
Сотрудник: Косарева Елена Николаевна
Действителен: с 13.01.2022 16:38:33 по 13.04.2023 16:38:33