ГБУ МосгорБТИ

Инженерное управление

ПОЭТАЖНЫЙ ПЛАН

по адресу: город Москва
наименование (субъект, город, округ, улица и т.п.)
внутригородская территория
наименование (субъект, город, округ, улица и т.п.)
муниципальный округ Новогиреево
наименование (субъект, город, округ, улица и т.п.)
Зелёный проспект
наименование (субъект, город, округ, улица и т.п.)


домовл.(вл.) --- дом 60/35
нужное подчеркнуть

корпус --- строение (сооружение) ---
нужное подчеркнуть

на часть подв этажа помещ. (квартира) II

квартал № 1834 Восточный АО г.Москвы

ПОДВАЛ

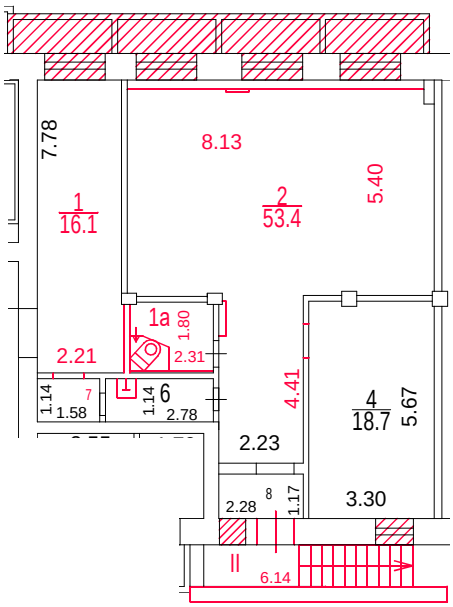

Разрешение на произведенное переоборудование не предъявлено

В кварт./пом. № II

ГБУ МосгорБТИ

" 08 " 06 2023 г.

Поэтажный план составлен по состоянию на

" 08 " 06 2023 г.

Поэтажный план сформирован

" 28 " 06 2023 г.

ДОКУМЕНТ ПОДПИСАН ЭЛЕКТРОННОЙ ПОДПИСЬЮ

Сертификат: 4E2D3BF9000000037952
Владелец: Майорова Дарья Николаевна
Сотрудник: Майорова Дарья Николаевна
Действителен: с 01.11.2022 15:01:07 по 01.11.2023 15:11:07

Масштаб 1:200