ГБУ МосгорБТИ
Инженерное управление

ПОЭТАЖНЫЙ ПЛАН

по адресу: Российская Федерация, город Москва,
наименование (субъект, город, округ, улица и т.п.)
внутригородская территория
наименование (субъект, город, округ, улица и т.п.)
муниципальный округ Даниловский,
наименование (субъект, город, округ, улица и т.п.)
улица Симоновский Вал
наименование (субъект, город, округ, улица и т.п.)


домовл.(вл.) --- дом 20
нужное подчеркнуть

корпус 4 строение (сооружение) ---
нужное подчеркнуть

на часть полуподвал этажа помещ. (квартира) II,IIa

квартал № 1351 Южный АО г.Москвы

Полуподвал

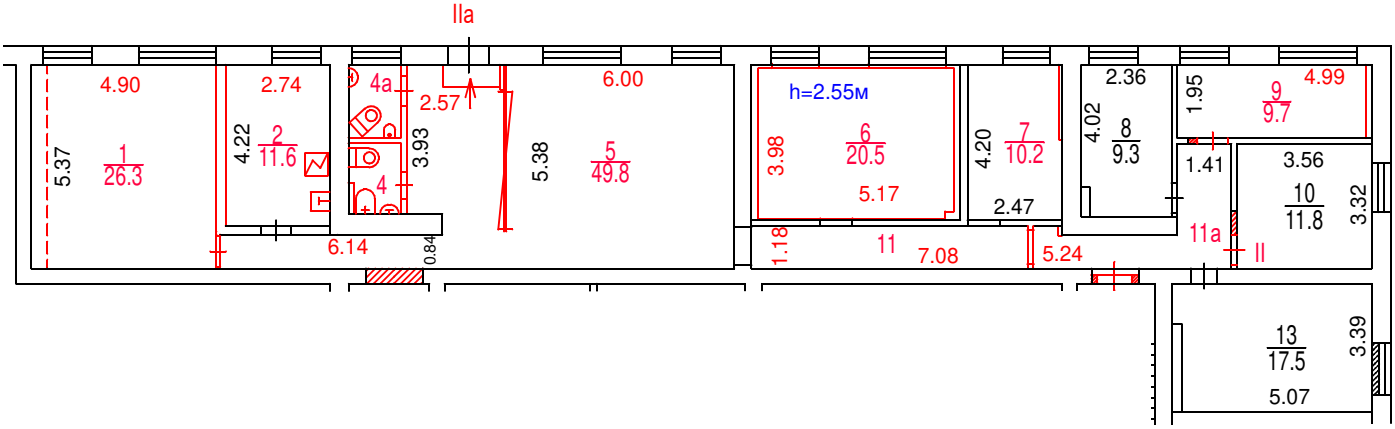

Разрешение на произведенное переоборудование не предъявлено
В кварт. пом. № IIa
ГБУ МосгорБТИ
" 26 " 06 2024 г.

Поэтажный план составлен по состоянию на
" 26 " 06 2024 г.
Поэтажный план сформирован
" 02 " 07 2024 г.

Масштаб 1:200

ДОКУМЕНТ ПОДПИСАН ЭЛЕКТРОННОЙ ПОДПИСЬЮ

Сертификат: 00B2F41FE337EF9370738FAED30E5E0A16
Владелец: Назин Станислав Владимирович
Сотрудник: Назин Станислав Владимирович
Действителен: с 09.10.2023 10:39:00 по 01.01.2025 10:39:00