ГБУ МосгорБТИ
Архивное управление

ПОЭТАЖНЫЙ ПЛАН

по адресу: Хорошёвское шоссе
наименование ул. (просп., бульв. и т.д.)


домовл.(вл.) - дом 86
нужное подчеркнуть

корпус - строение (сооружение) 6
нужное подчеркнуть

на часть подвал этажа помещ. (квартира) I

квартал № 2162 Северный АО г.Москвы

ПОДВАЛ

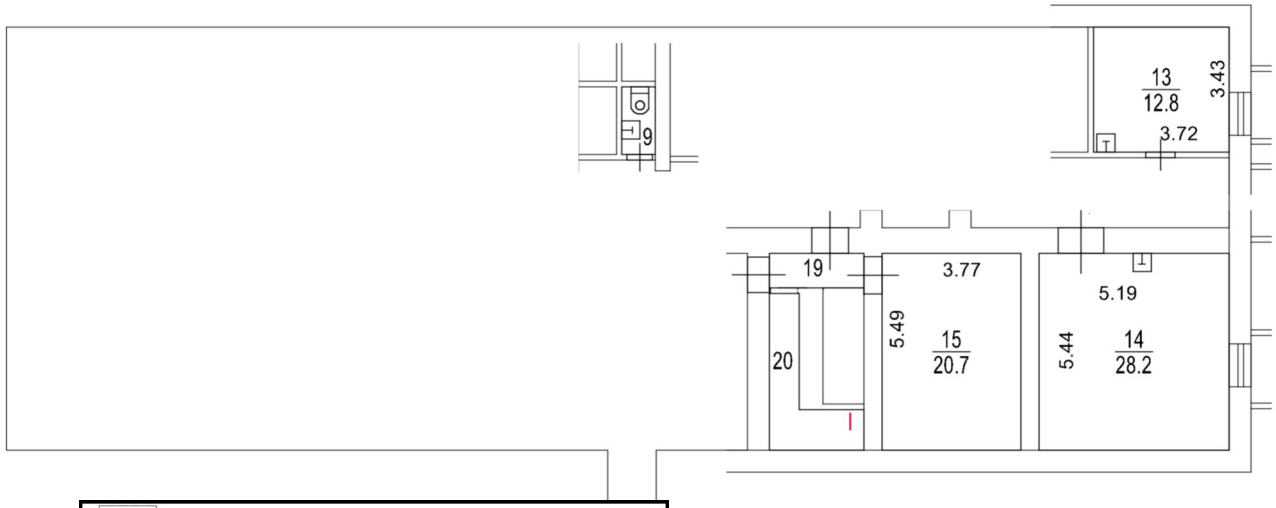

ДОКУМЕНТ ПОДПИСАН ЭЛЕКТРОННОЙ ПОДПИСЬЮ

Сертификат: 4CA16304CDE2E73290FDB991A85A99A0
Владелец: **Плишешникова Наталья Николаевна**
Сотрудник: **Плишешникова Наталья Николаевна**
Действителен: с 01.08.2024 14:32:00 по 25.10.2025 14:32:00

Поэтажный план составлен по состоянию на

"11" декабря 2023 г.

П/план снял _____

Проверил _____

"21" августа 2024 г.

ПОЭТАЖНЫЙ ПЛАН

по адресу: Хорошёвское шоссе
наименование ул. (просп., бульв. и т.д.)

домовл.(вл.) - дом 86
нужное подчеркнуть

корпус - строение (сооружение) 6
нужное подчеркнуть


на часть 1 этажа помещ. (квартира) II

квартал № 2162 Северный АО г.Москвы

1 ЭТАЖ

II

ГБУ МосгорБТИ
Архивное управление

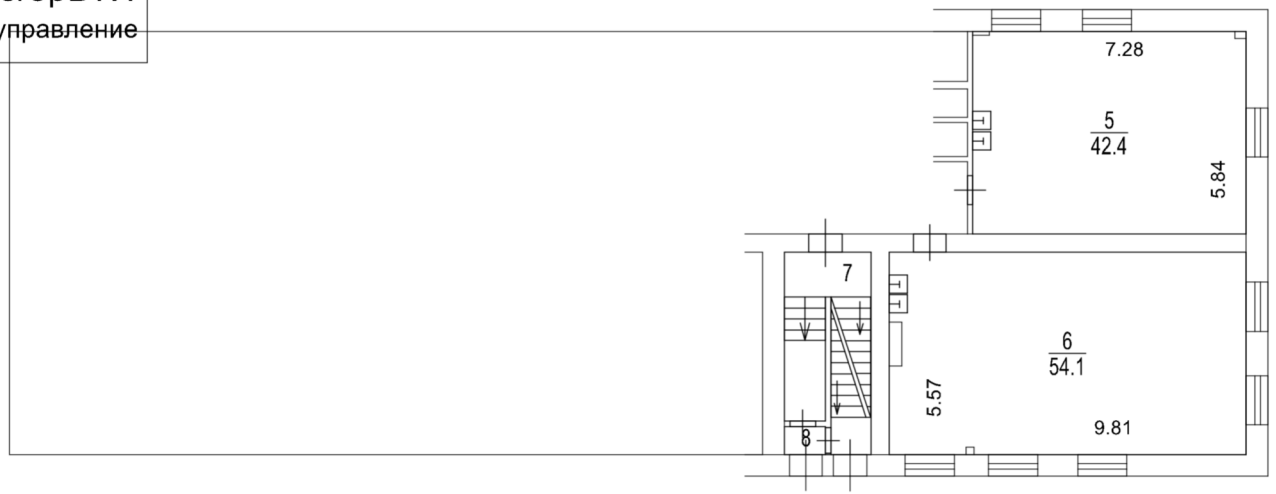

ДОКУМЕНТ ПОДПИСАН ЭЛЕКТРОННОЙ ПОДПИСЬЮ

Сертификат: 4CA16304CDE2E73290FDB991A85A99A0
Владелец: **Плишешникова Наталья Николаевна**
Сотрудник: **Плишешникова Наталья Николаевна**
Действителен: с 01.08.2024 14:32:00 по 25.10.2025 14:32:00

Поэтажный план составлен по состоянию на
"11" декабря 2023 г.

П/план снял _____

Проверил _____

"21" августа 2024 г.

Масштаб 1:200