ГБУ МосгорБТИ
Инженерное управление

ПОЭТАЖНЫЙ ПЛАН

по адресу: Российская Федерация, город Москва,
наименование (субъект, город, округ, улица и т.п.)
внутригородская территория муниципальный
наименование (субъект, город, округ, улица и т.п.)
округ Покровское-Стрешнево,
наименование (субъект, город, округ, улица и т.п.)
Большая Набережная улица
наименование (субъект, город, округ, улица и т.п.)


домовл.(вл.) --- дом 13
нужное подчеркнуть

корпус --- строение (сооружение) ---
нужное подчеркнуть

на часть п этажа помещ. (квартира) 1/П

квартал № 2742 Северо-Западный АО г.Москвы

ПОДВАЛ

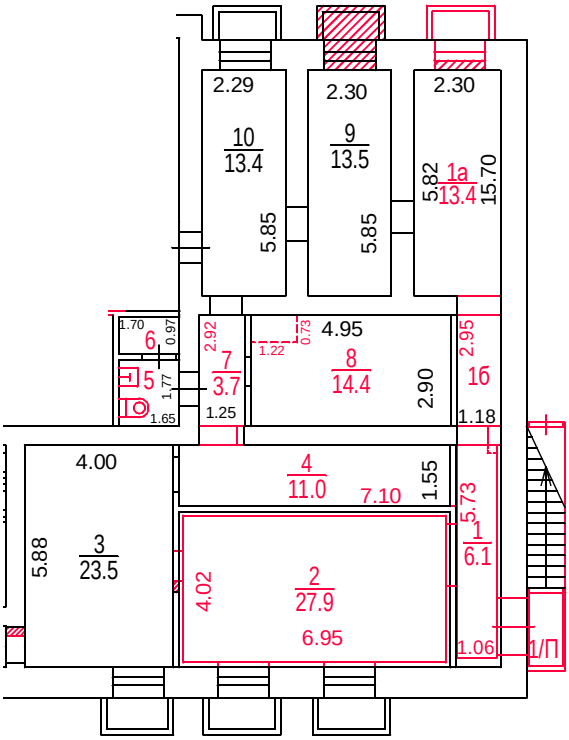

Разрешение на произведенное переоборудование не предъявлено
В кварт. пом. № 1/П
ГБУ МосгорБТИ
" 19 " 10 2023 г.
Исполнитель Зорин А.В.
Проверил Гнеушев М.А.

ДОКУМЕНТ ПОДПИСАН ЭЛЕКТРОННОЙ ПОДПИСЬЮ

Сертификат: 780F5DA2D5FF825BA728794144DAD81A
Владелец: Ревякин Алексей Александрович
Сотрудник: Ревякин Алексей Александрович
Действителен: с 30.03.2023 14:58:00 по 22.06.2024 14:58:00

Поэтажный план составлен по состоянию на
" 19 " 10 2023 г.
П/план снял Зорин А.В.
Проверил Гнеушев М.А.
" 13 " 12 2023 г.

Масштаб 1:200