ГБУ МосгорБТИ
Инженерное управление

ПОЭТАЖНЫЙ ПЛАН

по адресу: Российская Федерация, город Москва,
наименование (субъект, город, округ, улица и т.п.)
внутригородская территория
наименование (субъект, город, округ, улица и т.п.)
муниципальный округ Пресненский
наименование (субъект, город, округ, улица и т.п.)
улица Климашкина
наименование (субъект, город, округ, улица и т.п.)


домовл.(вл.) --- дом 12
нужное подчеркнуть

корпус - строение (сооружение)
нужное подчеркнуть

на часть подвала этажа помещ. (квартира) IV

квартал № 629 ЦАО г.Москвы

ПОДВАЛ

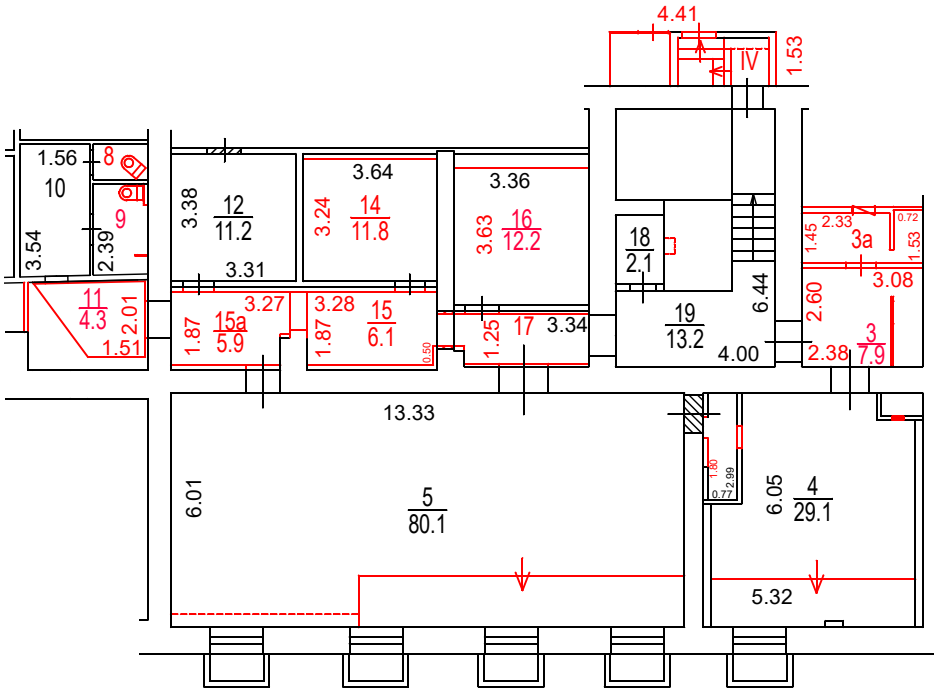

Разрешение на произведенное переоборудование не предъявлено
В кварт. пом. № IV

ГБУ МосгорБТИ

" 17 " 07 2023 г.

Исполнитель Корюхова Д.В.

Проверил Кузнецова Е.В.

Поэтажный план составлен по состоянию на

" 17 " 07 2023 г.

" 19 " 07 2023 г.

ДОКУМЕНТ ПОДПИСАН ЭЛЕКТРОННОЙ ПОДПИСЬЮ

Сертификат: 00E1202DDD1E5D0CBEC04C442F6E4FAAA6
Владелец: Гавиловская Нина Дмитриевна
Сотрудник: Гавиловская Нина Дмитриевна
Действителен: с 27.06.2023 15:10:00 по 19.09.2024 15:10:00

Масштаб 1:200