ГБУ МосгорБТИ
Инженерное управление

ПОЭТАЖНЫЙ ПЛАН

по адресу: Российская Федерация, город Мсква
наименование (субъект, город, округ, улица и т.п.)
внутригородская территория
наименование (субъект, город, округ, улица и т.п.)
Муниципальный округ Замоскворечье
наименование (субъект, город, округ, улица и т.п.)
улица Малая Ордынка
наименование (субъект, город, округ, улица и т.п.)


домовл.(вл.) --- дом 5/6
нужное подчеркнуть

корпус --- строение (сооружение) 4
нужное подчеркнуть

квартал № 395 Центральный АО г.Москвы

17967

ПОДВАЛ

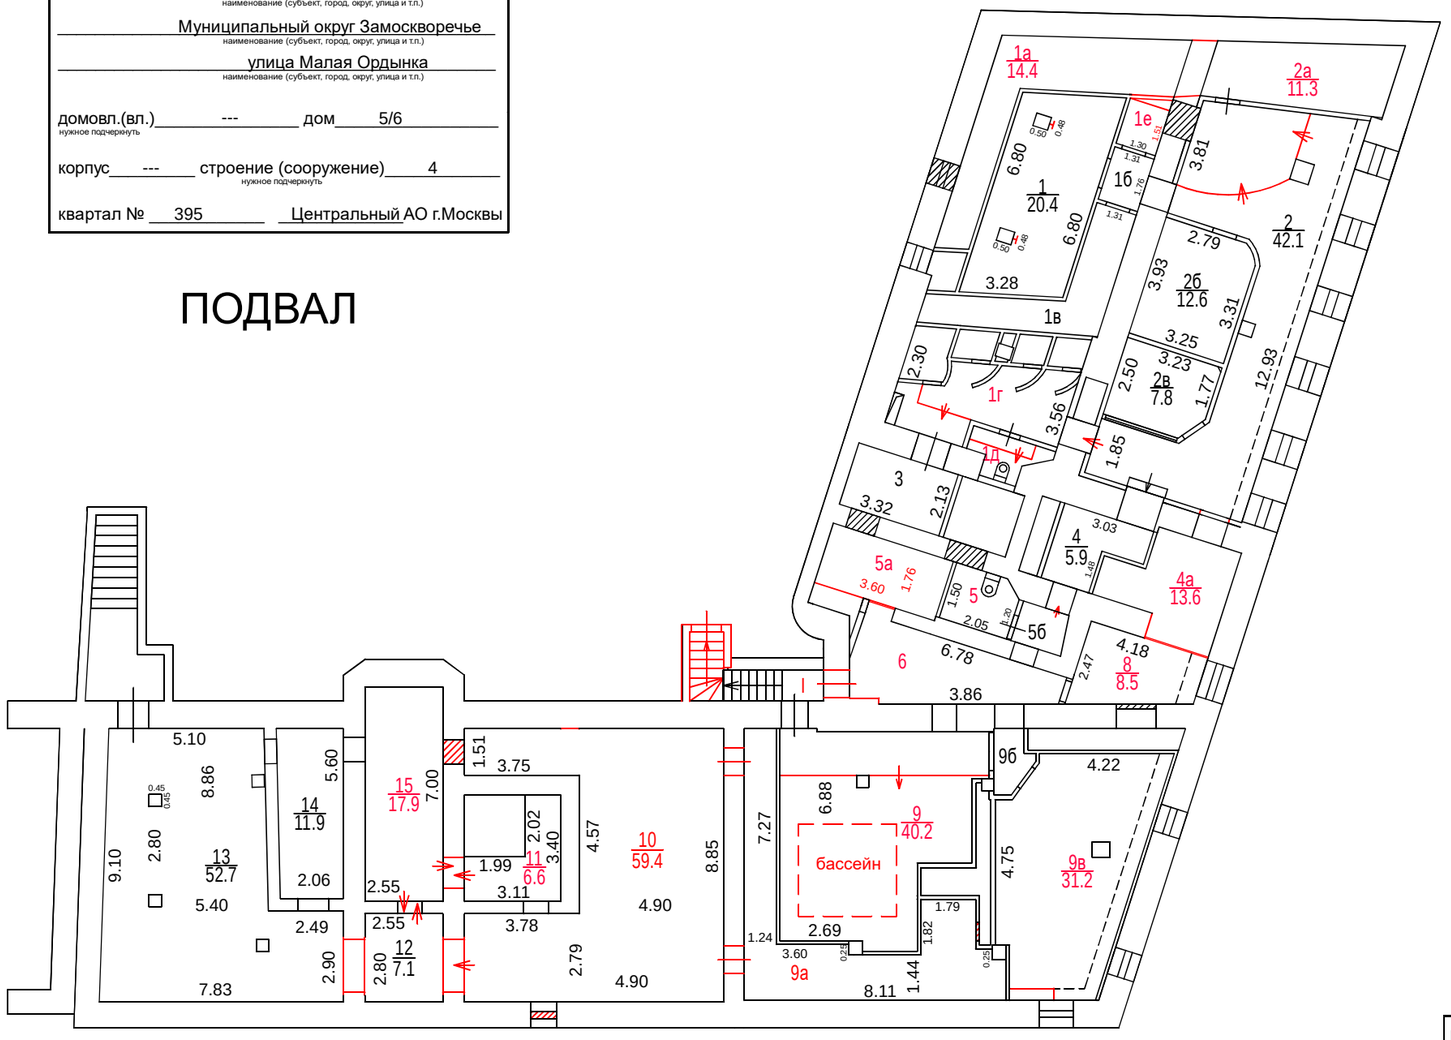

Масштаб 1:200

Разрешение на произведенное переоборудование не предъявлено
В кварт. пом. № I
ГБУ МосгорБТИ
" 02 " марта 2023 г.
Исполнитель Васильева М.В.
Проверил Кузнецова Е.В.

Поэтажный план составлен по состоянию на
" 02 " марта 2023 г.
" 03 " марта 2023 г.

ДОКУМЕНТ ПОДПИСАН ЭЛЕКТРОННОЙ ПОДПИСЬЮ

Сертификат: 00B150F25955E29F3B507176EF333D44A3
Владелец: ГОСУДАРСТВЕННОЕ БЮДЖЕТНОЕ УЧРЕЖДЕНИЕ ГОРОДА МОСКВЫ МОСКОВСКОЕ ГОРОДСКОЕ БЮРО ТЕХНИЧЕСКОЙ ИНВЕНТАРИЗАЦИИ
Сотрудник: Гавиловская Нина Дмитриевна
Действителен: с 25.04.2022 15:47:00 по 19.07.2023 15:47:00