ПОЭТАЖНЫЙ ПЛАН

по адресу: Российская Федерация, город Москва,
наименование (субъект, город, округ, улица и т.п.)
внутригородская территория
наименование (субъект, город, округ, улица и т.п.)
муниципальный округ Даниловский
наименование (субъект, город, округ, улица и т.п.)
улица Люсиновская
наименование (субъект, город, округ, улица и т.п.)

домовл.(вл.)_____ дом 64
нужное подчеркнуть


корпус 1 строение (сооружение) ---
нужное подчеркнуть

на часть подвал этажа помещ. (квартира) II

квартал № 1295 Южный АО г.Москвы

ПОДВАЛ

№ 4 ГБУ МосгорБТИ Инженерное управление

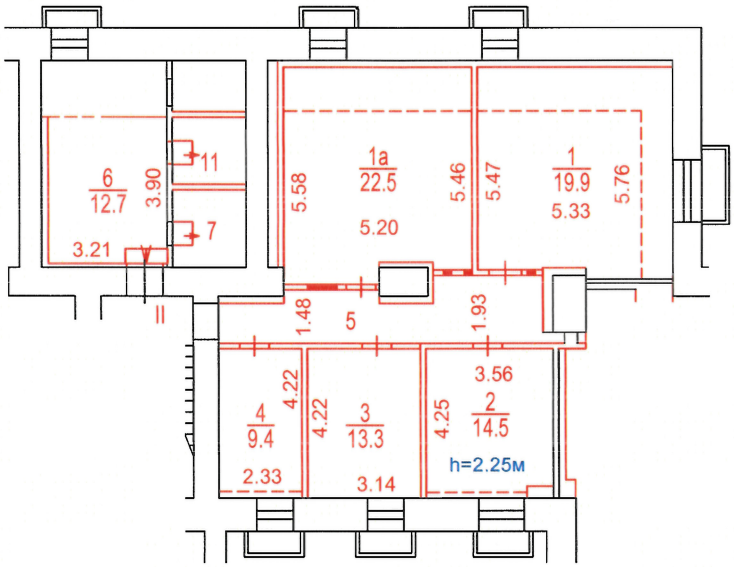

Разрешение на произведенное переоборудование не предъявлено

В кварт. пом. № II

ГБУ МосгорБТИ

" 04 " октября 2023 г.

Исполнитель Решетова И.Н.

Проверил Попова В.И.

Поэтажный план составлен по состоянию на

" 04 " октября 2023 г.

П/план снял Решетова И.Н.

Проверил Попова В.И.

" 04 " октября 2023 г.

Масштаб 1:200