ГБУ МосгорБТИ
Инженерное управление

ПОЭТАЖНЫЙ ПЛАН

по адресу: Российская Федерация, город Москва
наименование (субъект, город, округ, улица и т.п.)
внутригородская территория
наименование (субъект, город, округ, улица и т.п.)
муниципальный округ Гагаринский
наименование (субъект, город, округ, улица и т.п.)
Ломоносовский проспект
наименование (субъект, город, округ, улица и т.п.)

домовл.(вл.) --- дом 7
нужное подчеркнуть


корпус 1 строение (сооружение) -
нужное подчеркнуть

на часть подвал этажа помещ. (квартира) I, II

квартал № 2621 ЮЗ АО г.Москвы

13382

ПОДВАЛ

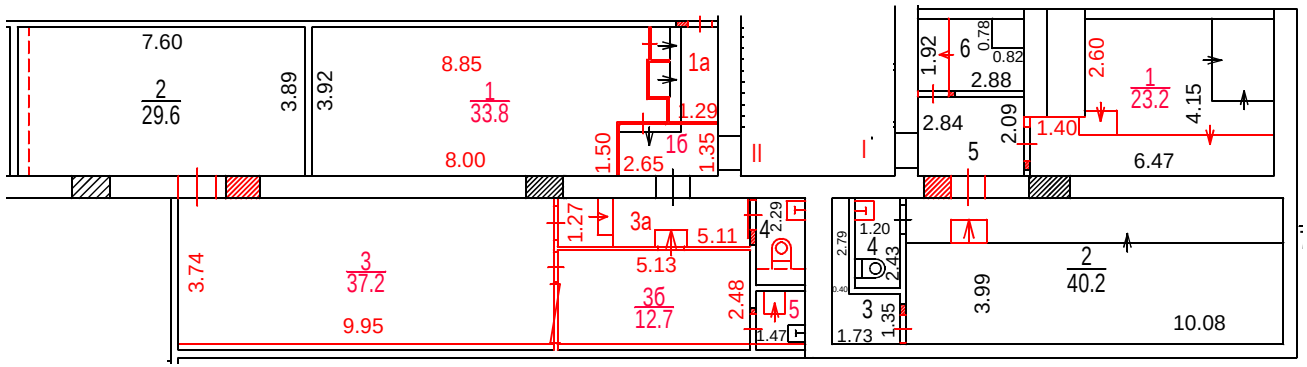

Разрешение на произведенное переоборудование не предъявлено
В кварт. пом. № I, II
ГБУ МосгорБТИ
" 30 " 09 2022 г.
Исполнитель Кормилицына К.И.
Проверил Попова В.И.

Поэтажный план составлен по состоянию на
" 30 " 09 2022 г.
" 11 " 10 2022 г.

ДОКУМЕНТ ПОДПИСАН ЭЛЕКТРОННОЙ ПОДПИСЬЮ

Сертификат: 00B150F25955E29F3B507176EF333D44A3
Владелец: ГОСУДАРСТВЕННОЕ БЮДЖЕТНОЕ УЧРЕЖДЕНИЕ ГОРОДА МОСКВЫ МОСКОВСКОЕ ГОРОДСКОЕ БЮРО ТЕХНИЧЕСКОЙ ИНВЕНТАРИЗАЦИИ
Сотрудник: Гавиловская Нина Дмитриевна
Действителен: с 25.04.2022 15:47:00 по 19.07.2023 15:47:00

Масштаб 1:200