ГБУ МосгорБТИ
Инженерное управление

ПОЭТАЖНЫЙ ПЛАН

по адресу: Российская Федерация, город Москва,
наименование (субъект, город, округ, улица и т.п.)
внутригородская территория
наименование (субъект, город, округ, улица и т.п.)
муниципальный округ Чертаново Центральное
наименование (субъект, город, округ, улица и т.п.)
Кировоградская улица
наименование (субъект, город, округ, улица и т.п.)


домовл.(вл.)_____ дом 22
нужное подчеркнуть

корпус 2 строение (сооружение) ---
нужное подчеркнуть

на часть 4 этажа помещ. (квартира) XV

квартал № 2884 Южный АО г.Москвы

4 ЭТАЖ

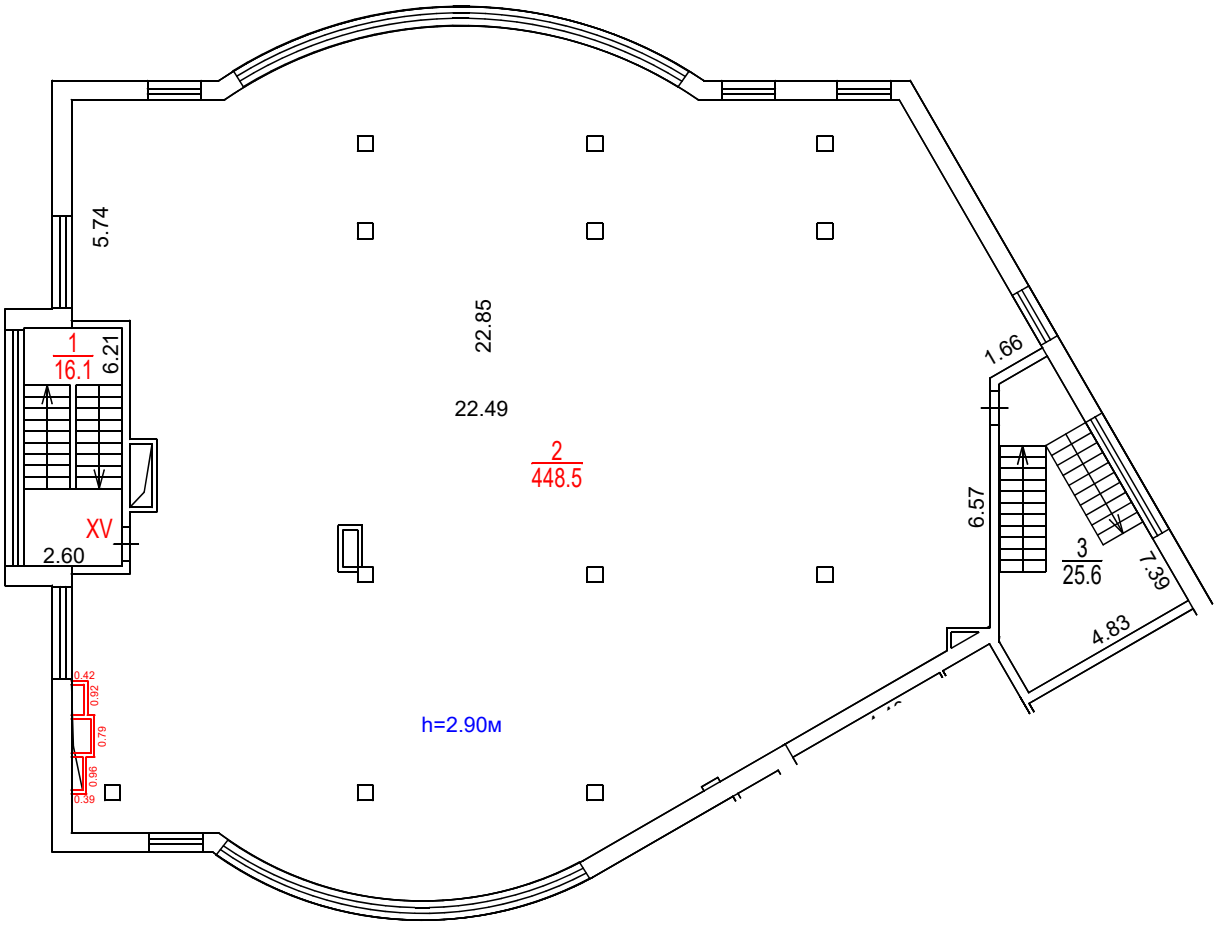

Разрешение на произведенное переоборудование не предъявлено

В кварт. пом. № XV

ГБУ МосгорБТИ

" 23 " октября 2023 г.

Исполнитель Решетова И.Н.

Проверил Попова В.И.

Поэтажный план составлен по состоянию на

" 23 " 10 2023 г.

" 23 " 10 2023 г.

ДОКУМЕНТ ПОДПИСАН ЭЛЕКТРОННОЙ ПОДПИСЬЮ

Сертификат: 00E1202DDD1E5D0CBEC04C442F6E4FAAA6
Владелец: Гавиловская Нина Дмитриевна
Сотрудник: Гавиловская Нина Дмитриевна
Действителен: с 27.06.2023 15:10:00 по 19.09.2024 15:10:00

Масштаб 1:200