ГБУ МосгорБТИ
Инженерное управление

ПОЭТАЖНЫЙ ПЛАН

по адресу: (местоположению) Российская Федерация, город Москва, внутригородская территория муниципальный округ Выхино-Жулебино, улица Хлобыстова


домовл.(вл.) - дом 14
нужное подчеркнуть

корпус 1 строение (сооружение) -
нужное подчеркнуть

на часть 1 этажа помещ. (квартира) 3/1

квартал № 3484 Юго-Восточный АО г.Москвы

1 ЭТАЖ

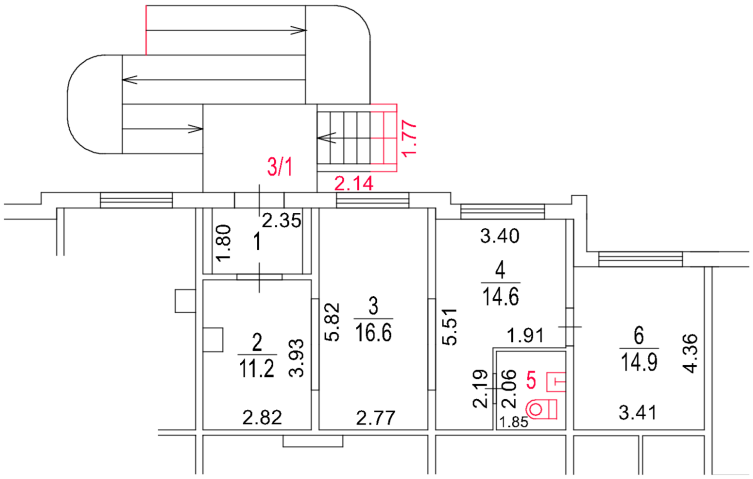

Разрешение на произведенное переоборудование и (или) перепланировку в ГБУ МосгорБТИ не предъявлено

Поэтажный план составлен по состоянию на

"17" 01 2025 г.

"28" 02 2025 г.

ДОКУМЕНТ ПОДПИСАН ЭЛЕКТРОННОЙ ПОДПИСЬЮ

Сертификат: 00F7FB018260D598C53E6CE370ED20DE86
Владелец: **Назин Станислав Владимирович**
Сотрудник: **Назин Станислав Владимирович**
Действителен: с 05.12.2024 9:51:19 по 28.02.2026 9:51:19

Масштаб 1:200