ГБУ МосгорБТИ
Инженерное управление

ПОЭТАЖНЫЙ ПЛАН

по адресу: улица Расковой
наименование ул. (просп., бульв. и т.д.)


домовл.(вл.) - дом 12
нужное подчеркнуть

корпус - строение (сооружение) -
нужное подчеркнуть

на часть подв. этажа помещ. (квартира) III

квартал № 2197 Северный АО г.Москвы

ПОДВАЛ

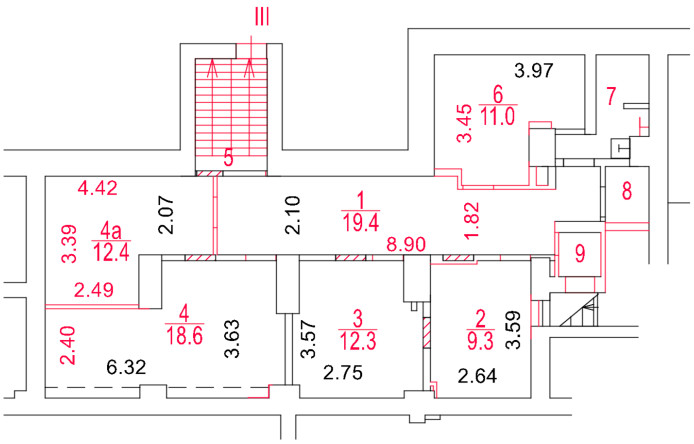

Разрешение на произведенное переоборудование не предъявлено

В кварт. пом. № III

ГБУ МосгорБТИ

" 26 " 01 2023 г.

Исполнитель Кирьянов А.А.

Проверил Попова В.И.

Поэтажный план составлен по состоянию на

" 26 " 01 2023 г.

" 06 " 03 2023 г.

ДОКУМЕНТ ПОДПИСАН ЭЛЕКТРОННОЙ ПОДПИСЬЮ

Сертификат: 00B150F25955E29F3B507176EF333D44A3

Владелец: ГОСУДАРСТВЕННОЕ БЮДЖЕТНОЕ УЧРЕЖДЕНИЕ ГОРОДА МОСКВЫ МОСКОВСКОЕ ГОРОДСКОЕ БЮРО ТЕХНИЧЕСКОЙ ИНВЕНТАРИЗАЦИИ

Сотрудник: Гавиловская Нина Дмитриевна

Действителен: с 25.04.2022 15:47:00 по 19.07.2023 15:47:00

Масштаб 1:200