ГБУ МосгорБТИ

Инженерное управление

ПОЭТАЖНЫЙ ПЛАН

по адресу: Российская Федерация, город Москва
наименование (субъект, город, округ, улица и т.п.)
внутригородская территория
наименование (субъект, город, округ, улица и т.п.)
муниципальный округ Хамовники
наименование (субъект, город, округ, улица и т.п.)
Оболенский переулок
наименование (субъект, город, округ, улица и т.п.)


домовл.(вл.) - дом 7
нужное подчеркнуть

корпус - строение (сооружение) -
нужное подчеркнуть

на часть подвала этажа помещ. (квартира) 5/П

квартал № 461 Центральный АО г.Москвы

ПОДВАЛ

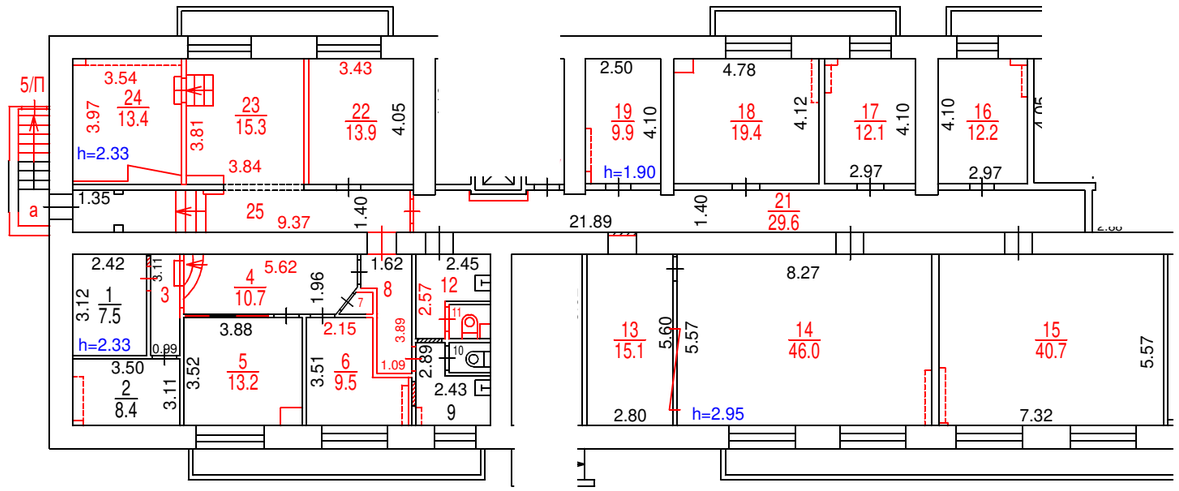

Разрешение на произведенное переоборудование в ГБУ МосгорБТИ не предъявлено

Разрешение на возведение в ГБУ МосгорБТИ не предъявлено

Поэтажный план составлен по состоянию на
" 19 " 12 2024 г.

Поэтажный план сформирован
" 22 " 01 2025 г.

ДОКУМЕНТ ПОДПИСАН ЭЛЕКТРОННОЙ ПОДПИСЬЮ

Сертификат: 00E9098002FC12FCAFDF0F4BA626B5F097
Владелец: **Майорова Дарья Николаевна**
Сотрудник: **Майорова Дарья Николаевна**
Действителен: с 27.06.2024 12:23:52 по 20.09.2025 12:23:52

Масштаб 1:200