ПОЭТАЖНЫЙ ПЛАН

по адресу: город Москва, улица Маршала Савицкого
наименование ул. (просп., бульв. и т.д.)


домовл.(вл.) - дом 4
нужное подчеркнуть

корпус 1 строение (сооружение) -
нужное подчеркнуть

на часть 1 этажа помещ. (квартира) 3/1

квартал № 3806 Южный АО г.Москвы

1 ЭТАЖ

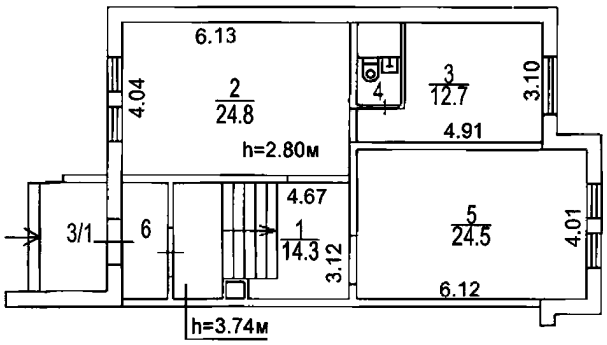

Разрешение на произведенное переоборудование не предъявлено
В кварт. пом. № 3/1 (ком. 3-4)
ГБУ МосгорБТИ
" 02 " 09 2024 г.
Исполнитель Хаврошина А.А.
Проверил Кузнецова Т.В.

Поэтажный план составлен по состоянию на
" 02 " 09 2024 г.
П/план снял Хаврошина А.А.
Проверил Кузнецова Т.В.
" 10 " 09 2024 г.

Масштаб 1:200