ГБУ МосгорБТИ
Инженерное управление

ПОЭТАЖНЫЙ ПЛАН

по адресу: улица Академика Понтрягина
(наименование ул. (просп., бульв. и т.д.))


домовл.(вл.) - дом 11
(нужное подчеркнуть)

корпус - строение (сооружение) -
(нужное подчеркнуть)

на часть 1 этажа помещ. (квартира) 1/1

квартал № 3814 ЮЗ АО г.Москвы

1 ЭТАЖ

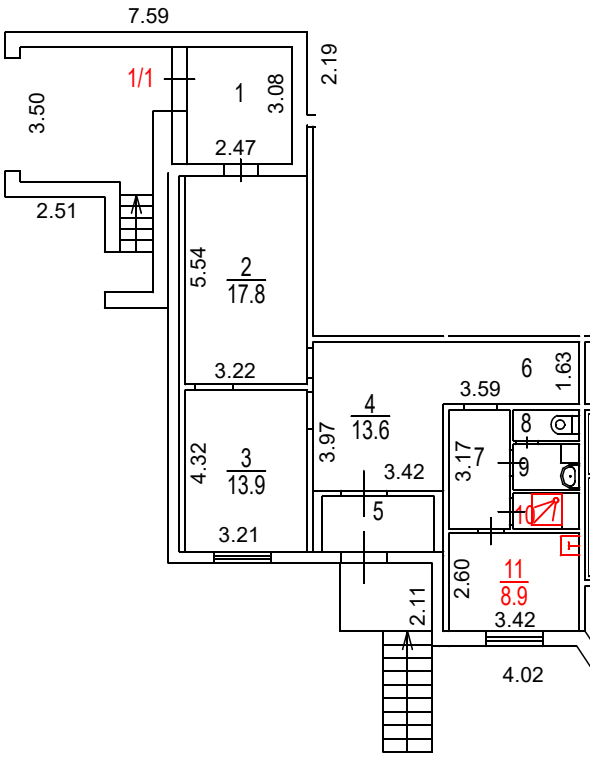

Разрешение на произведенное переоборудование и (или) перепланировку в ГБУ МосгорБТИ не предъявлено

Поэтажный план составлен по состоянию на

"10" 02 2025 г.

"24" 03 2025 г.

ДОКУМЕНТ ПОДПИСАН ЭЛЕКТРОННОЙ ПОДПИСЬЮ

Сертификат: 00F7FB018260D598C53E6CE370ED20DE86
Владелец: Назин Станислав Владимирович
Сотрудник: Назин Станислав Владимирович
Действителен: с 05.12.2024 9:51:19 по 28.02.2026 9:51:19

Масштаб 1:200