ГБУ МосгорБТИ

Инженерное управление

ПОЭТАЖНЫЙ ПЛАН

по адресу: Российская Федерация, город Москва,
наименование (субъект, город, округ, улица и т.п.)
внутригородская территория
наименование (субъект, город, округ, улица и т.п.)
муниципальный округ Фили-Давыдково
наименование (субъект, город, округ, улица и т.п.)
Кременчугская улица
наименование (субъект, город, округ, улица и т.п.)


домовл.(вл.) - дом 3
нужное подчеркнуть

корпус 3 строение (сооружение) -
нужное подчеркнуть

на часть 1 этажа помещ. (квартира) V

квартал № 958 Западный АО г.Москвы

1 ЭТАЖ

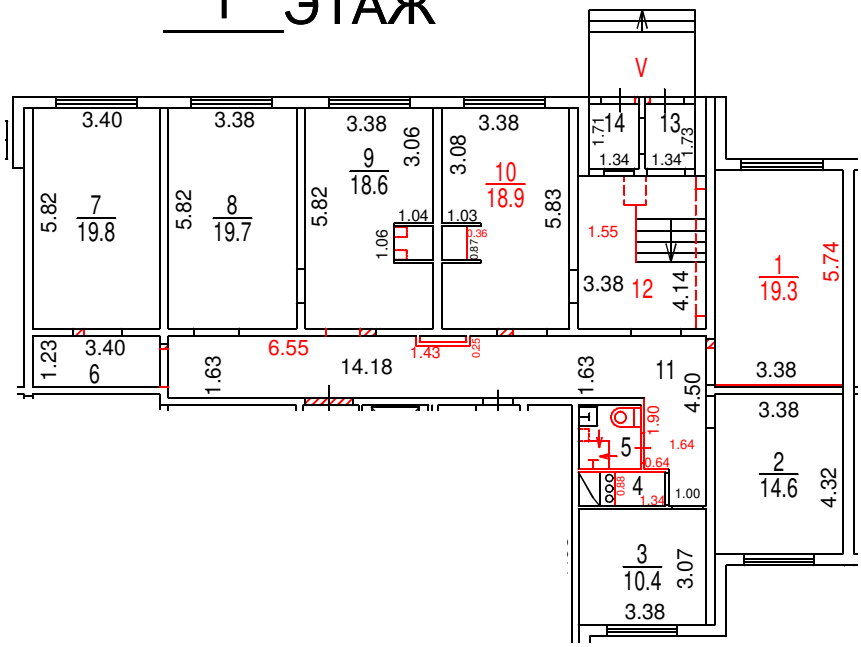

Разрешение на произведенное переоборудование в ГБУ МосгорБТИ не предъявлено

Поэтажный план составлен по состоянию на

" 26 " 12 2023 г.

" 19 " 01 2024 г.

Масштаб 1:200

ДОКУМЕНТ ПОДПИСАН ЭЛЕКТРОННОЙ ПОДПИСЬЮ

Сертификат: 55AD2F6BADBC125597EE9C7932E73C2A
Владелец: Майорова Дарья Николаевна
Сотрудник: Майорова Дарья Николаевна
Действителен: с 30.03.2023 14:59:00 по 22.06.2024 14:59:00