ПОЭТАЖНЫЙ ПЛАН

по адресу: Российская Федерация, город Москва
наименование (субъект, город, округ, улица и т.п.)
внутригородская территория
наименование (субъект, город, округ, улица и т.п.)
муниципальный округ Северное Бутово
наименование (субъект, город, округ, улица и т.п.)
улица Старокачаловская
наименование (субъект, город, округ, улица и т.п.)

домовл.(вл.) --- дом 4
нужное подчеркнуть


корпус _____ строение (сооружение) _____
нужное подчеркнуть

на часть 2 этажа помещ. (квартира) Ia

квартал № 3786 ЮЗ АО г.Москвы

2 ЭТАЖ

№ 4 ГБУ МосгорБТИ Инженерное управление

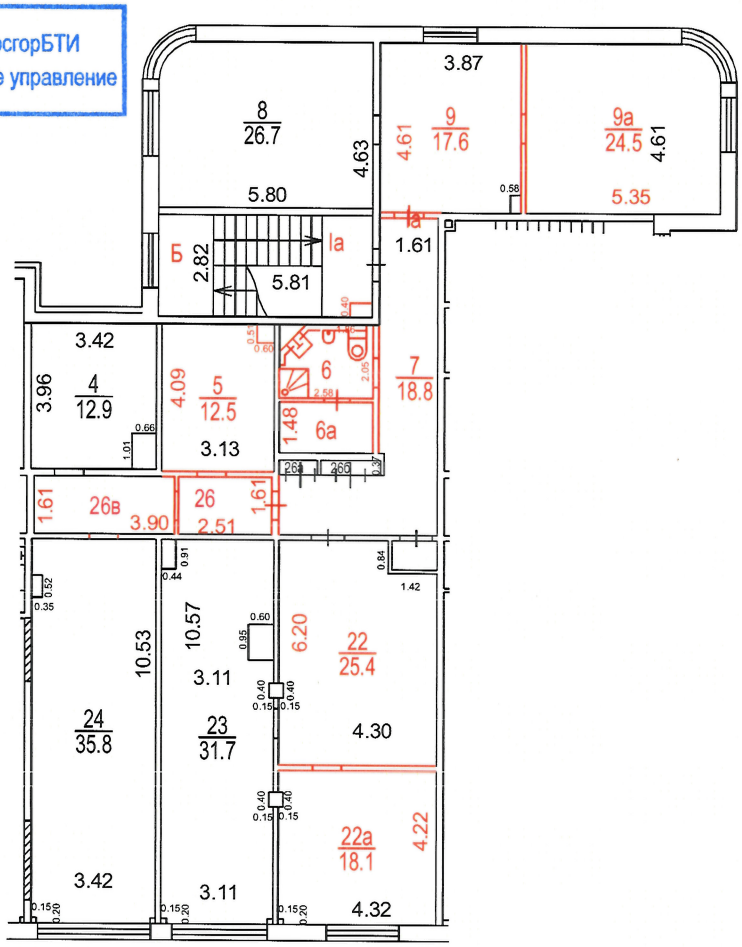

Разрешение на произведенное переоборудование не предъявлено
В кварт. пом. № Ia
ГБУ МосгорБТИ
" 28 " 07 2023 г.
Исполнитель Сухинина С.В.
Проверил Попова В.И.

Поэтажный план составлен по состоянию на
" 28 " 07 2023 г.
П/план снял Сухинина С.В.
Проверил Попова В.И.
" 18 " 08 2023 г.

Масштаб 1:200