ГБУ МосгорБТИ
Инженерное управление

ПОЭТАЖНЫЙ ПЛАН

по адресу: Российская Федерация, город Москва,
наименование (субъект, город, округ, улица и т.п.)
внутригородская территория
наименование (субъект, город, округ, улица и т.п.)
муниципальный округ Метрогородок,
наименование (субъект, город, округ, улица и т.п.)
Открытое шоссе
наименование (субъект, город, округ, улица и т.п.)


домовл.(вл.) --- дом 23
нужное подчеркнуть

корпус 4 строение (сооружение) ---
нужное подчеркнуть

на часть 1 этажа помещ. (квартира) 2/1

квартал № 1511 Восточный АО г.Москвы

1 этаж

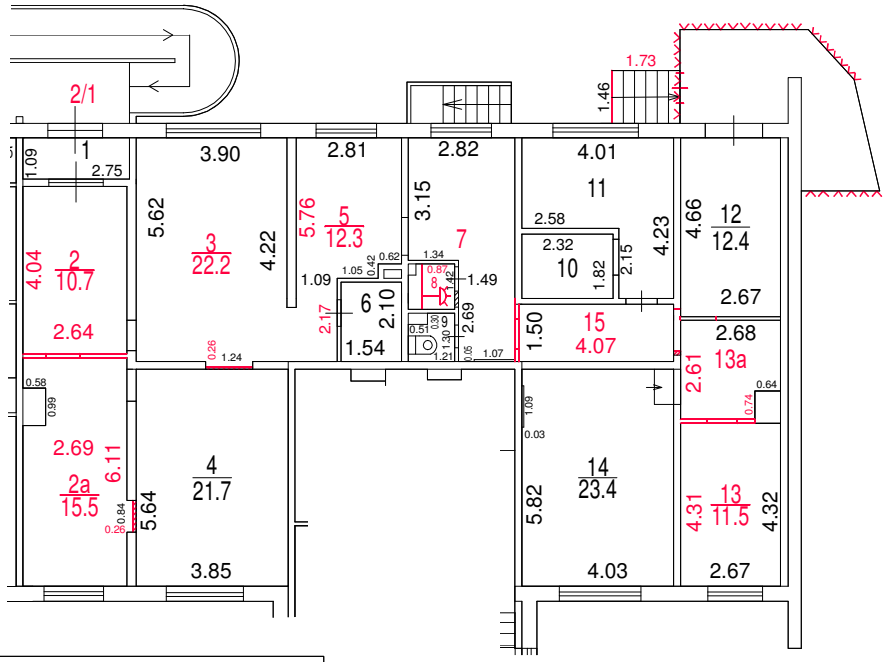

Разрешение на произведенное переоборудование не предъявлено

В кварт. пом. № 2/1

ГБУ МосгорБТИ

" 14 " 03 2023 г.

Исполнитель Беленкова Е.В.

Проверил Попова В.И.

Поэтажный план составлен по состоянию на

" 14 " 03 2023 г.

" 29 " 06 2023 г.

ДОКУМЕНТ ПОДПИСАН ЭЛЕКТРОННОЙ ПОДПИСЬЮ

Сертификат: 00B150F25955E29F3B507176EF333D44A3
Владелец: ГОСУДАРСТВЕННОЕ БЮДЖЕТНОЕ УЧРЕЖДЕНИЕ ГОРОДА МОСКВЫ МОСКОВСКОЕ ГОРОДСКОЕ БЮРО ТЕХНИЧЕСКОЙ ИНВЕНТАРИЗАЦИИ
Сотрудник: Гавиловская Нина Дмитриевна
Действителен: с 25.04.2022 15:47:00 по 19.07.2023 15:47:00

Масштаб 1:200