ГБУ МосгорБТИ

Инженерное управление

ПОЭТАЖНЫЙ ПЛАН

по адресу: Российская Федерация, город Москва,
наименование (субъект, город, округ, улица и т.п.)

внутригородская территория муниципальный округ
наименование (субъект, город, округ, улица и т.п.)

Дмитровский
наименование (субъект, город, округ, улица и т.п.)

Дмитровское шоссе
наименование (субъект, город, округ, улица и т.п.)

домовл.(вл.) - дом 111
нужное подчеркнуть


корпус - строение (сооружение) -
нужное подчеркнуть

на часть 1 этажа помещ. (квартира) III

квартал № 2816 САО г.Москвы

Разрешение на произведенное переоборудование в ГБУ МосгорБТИ не предъявлено

1 ЭТАЖ

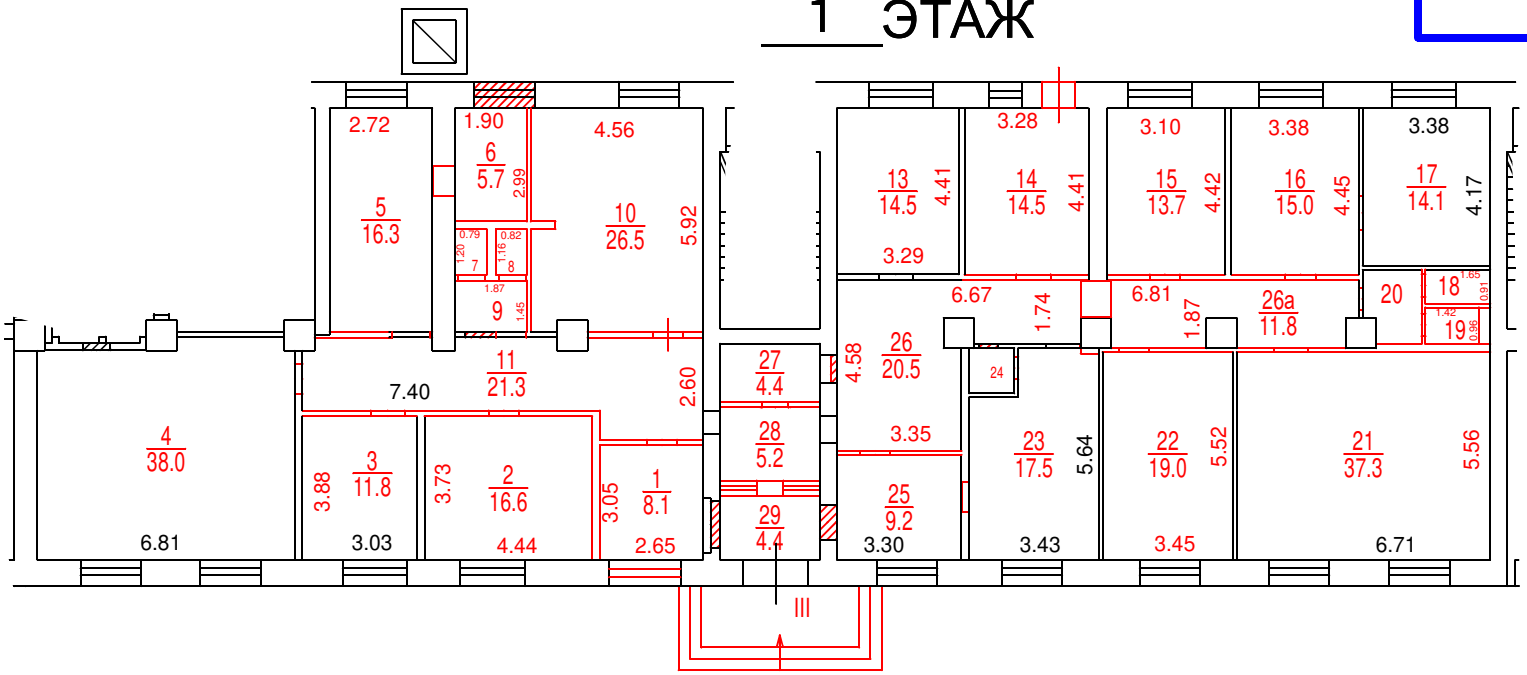

ДОКУМЕНТ ПОДПИСАН ЭЛЕКТРОННОЙ ПОДПИСЬЮ

Сертификат: 55AD2F6BADBC125597EE9C7932E73C2A
Владелец: **Майорова Дарья Николаевна**
Сотрудник: **Майорова Дарья Николаевна**
Действителен: с 30.03.2023 14:59:00 по 22.06.2024 14:59:00

Поэтажный план составлен по состоянию на

" 15 " 04 2024 г.

" 17 " 04 2024 г.

Масштаб 1:200