ПОЭТАЖНЫЙ ПЛАН

по адресу: Российская Федерация, город Москва
наименование (субъект, город, округ, улица и т.п.)
внутригородская территория
наименование (субъект, город, округ, улица и т.п.)
муниципальный округ Ярославский
наименование (субъект, город, округ, улица и т.п.)
Ярославское шоссе
наименование (субъект, город, округ, улица и т.п.)

домовл.(вл.) --- дом 2
нужное подчеркнуть


корпус _____ строение (сооружение) 2
нужное подчеркнуть

на часть 1 этажа помещ. (квартира) IIIб

квартал № 3406 СВ АО г.Москвы

ГБУ МосгорБТИ
Архивное управление

1 ЭТАЖ

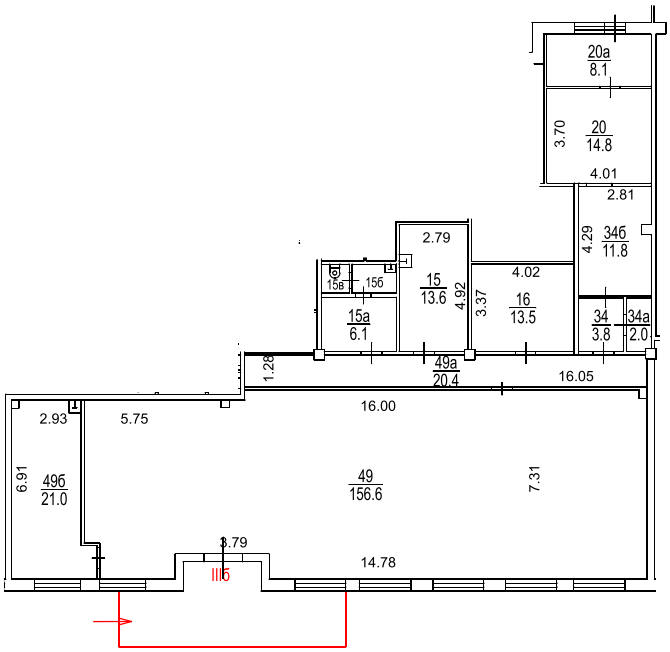

Согласование
на фасадные работы не предъявлено

Поэтажный план составлен по состоянию на
" 26 " января 2021 г.
" 15 " августа 2024 г.

ДОКУМЕНТ ПОДПИСАН ЭЛЕКТРОННОЙ ПОДПИСЬЮ

Сертификат: 4CA16304CDE2E73290FDB991A85A99A0
Владелец: Плишешникова Наталья Николаевна
Сотрудник: Плишешникова Наталья Николаевна
Действителен: с 01.08.2024 14:32:00 по 25.10.2025 14:32:00

Масштаб 1:200