ГБУ МосгорБТИ
Инженерное управление

ПОЭТАЖНЫЙ ПЛАН

по адресу Российская Федерация, город Москва,
наименование (субъект, город, округ, улица и т.п.)
внутригородская территория
наименование (субъект, город, округ, улица и т.п.)
муниципальный округ Ломоносовский,
наименование (субъект, город, округ, улица и т.п.)
Марии Ульяновой улица
наименование (субъект, город, округ, улица и т.п.)

домовл.(вл.) --- дом 19
нужное подчеркнуть


корпус --- строение (сооружение) ---
нужное подчеркнуть

на часть подвал этажа помещ. (квартира) VIIIa

квартал № 2625 Юго-Западный АО г.Москвы

26754

ПОДВАЛ

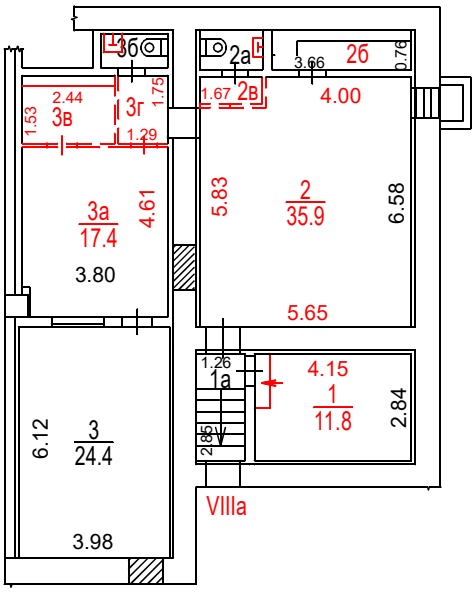

Разрешение на произведенное переоборудование не предъявлено
В кварт. пом. № VIIIa

ГБУ МосгорБТИ

" 29 " декабря 2022 г.
Исполнитель Гурьянова Е.В.
Проверил Попова В.И.

Масштаб 1:200

ПОЭТАЖНЫЙ ПЛАН

по адресу Российская Федерация, город Москва,
наименование (субъект, город, округ, улица и т.п.)
внутригородская территория
наименование (субъект, город, округ, улица и т.п.)
муниципальный округ Ломоносовский,
наименование (субъект, город, округ, улица и т.п.)
Марии Ульяновой улица
наименование (субъект, город, округ, улица и т.п.)

домовл.(вл.) --- дом 19
нужное подчеркнуть


корпус --- строение (сооружение) ---
нужное подчеркнуть

на часть цокольного этажа помещ. (квартира) X

квартал № 2625 Юго-Западный АО г.Москвы

26754

ЦОКОЛЬНЫЙ ЭТАЖ

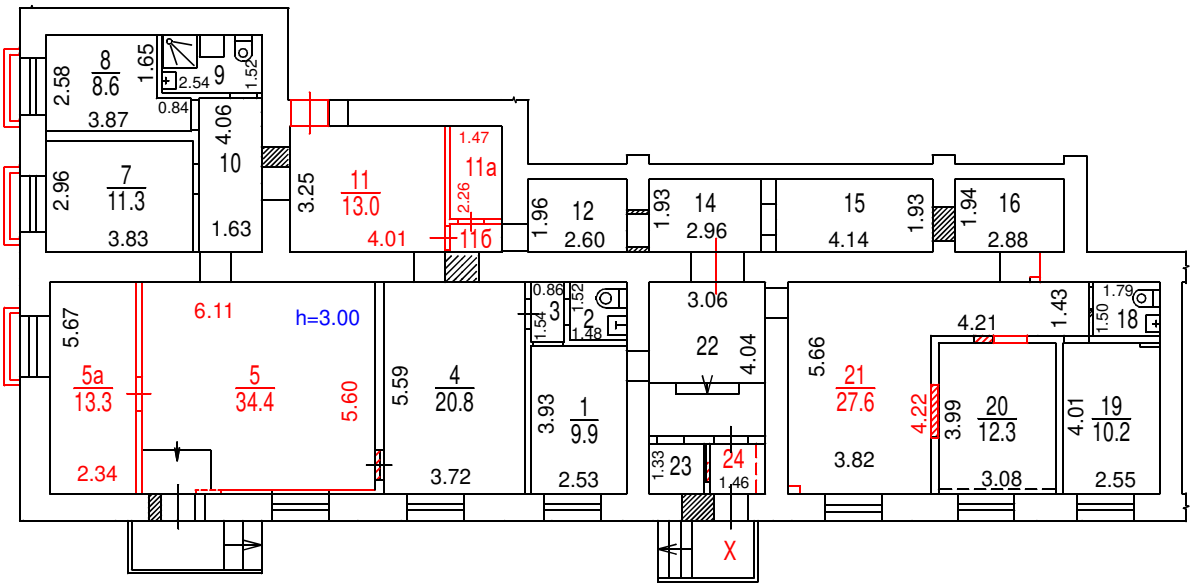

Масштаб 1:200

Разрешение на произведенное переоборудование не предъявлено
В кварт. пом. № X

ГБУ МосгорБТИ

" 29 " декабря 2022 г.
Исполнитель Гурьянова Е.В.
Проверил Попова В.И.

Поэтажный план составлен по состоянию на
" 29 " 12 2022 г.
" 23 " 01 2023 г.

ДОКУМЕНТ ПОДПИСАН ЭЛЕКТРОННОЙ ПОДПИСЬЮ

Сертификат: 00B150F25955E29F3B507176EF333D44A3
Владелец: ГОСУДАРСТВЕННОЕ БЮДЖЕТНОЕ УЧРЕЖДЕНИЕ ГОРОДА МОСКВЫ МОСКОВСКОЕ ГОРОДСКОЕ БЮРО ТЕХНИЧЕСКОЙ ИНВЕНТАРИЗАЦИИ
Сотрудник: Гавиловская Нина Дмитриевна
Действителен: с 25.04.2022 15:47:00 по 19.07.2023 15:47:00