ГБУ МосгорБТИ
Инженерное управление

ПОЭТАЖНЫЙ ПЛАН

по адресу: Российская Федерация
наименование (субъект, город, округ, улица и т.п.)
город Москва, внутригородская территория
наименование (субъект, город, округ, улица и т.п.)
муниципальный округ Филевский Парк
наименование (субъект, город, округ, улица и т.п.)
Филёвский бульвар
наименование (субъект, город, округ, улица и т.п.)


домовл.(вл.) - дом 24
нужное подчеркнуть

корпус 2 строение (сооружение) -
нужное подчеркнуть

на часть 1 этажа помещ. (квартира) I

квартал № 909 3 АО г.Москвы

1 ЭТАЖ

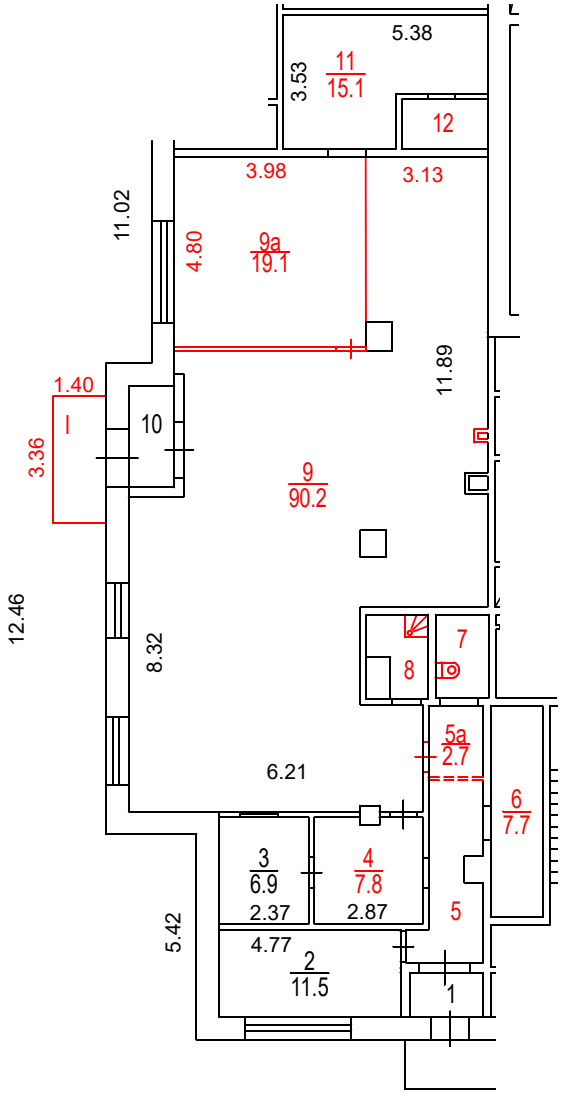

Разрешение на произведенное переоборудование и (или) перепланировку в ГБУ МосгорБТИ не предъявлено

Поэтажный план составлен по состоянию на

" 18 " 10 2024 г.

" 06 " 11 2024 г.

ДОКУМЕНТ ПОДПИСАН ЭЛЕКТРОННОЙ ПОДПИСЬЮ

Сертификат: 00B2F41FE337EF9370738FAED30E5E0A16
Владелец: Назин Станислав Владимирович
Сотрудник: Назин Станислав Владимирович
Действителен: с 09.10.2023 10:39:00 по 01.01.2025 10:39:00

Масштаб 1:200