ГБУ МосгорБТИ
Инженерное управление

ПОЭТАЖНЫЙ ПЛАН

по адресу: Российская Федерация, город Москва
наименование (субъект, город, округ, улица и т.п.)
внутригородская территория
наименование (субъект, город, округ, улица и т.п.)
муниципальный округ Некрасовка
наименование (субъект, город, округ, улица и т.п.)
Рождественская улица
наименование (субъект, город, округ, улица и т.п.)

домовл.(вл.) --- дом 27
нужное подчеркнуть


корпус 1 строение (сооружение) -
нужное подчеркнуть

на часть 1 этажа помещ. (квартира) XXVII

квартал № 5504 ЮВ АО г.Москвы

270328

1 ЭТАЖ

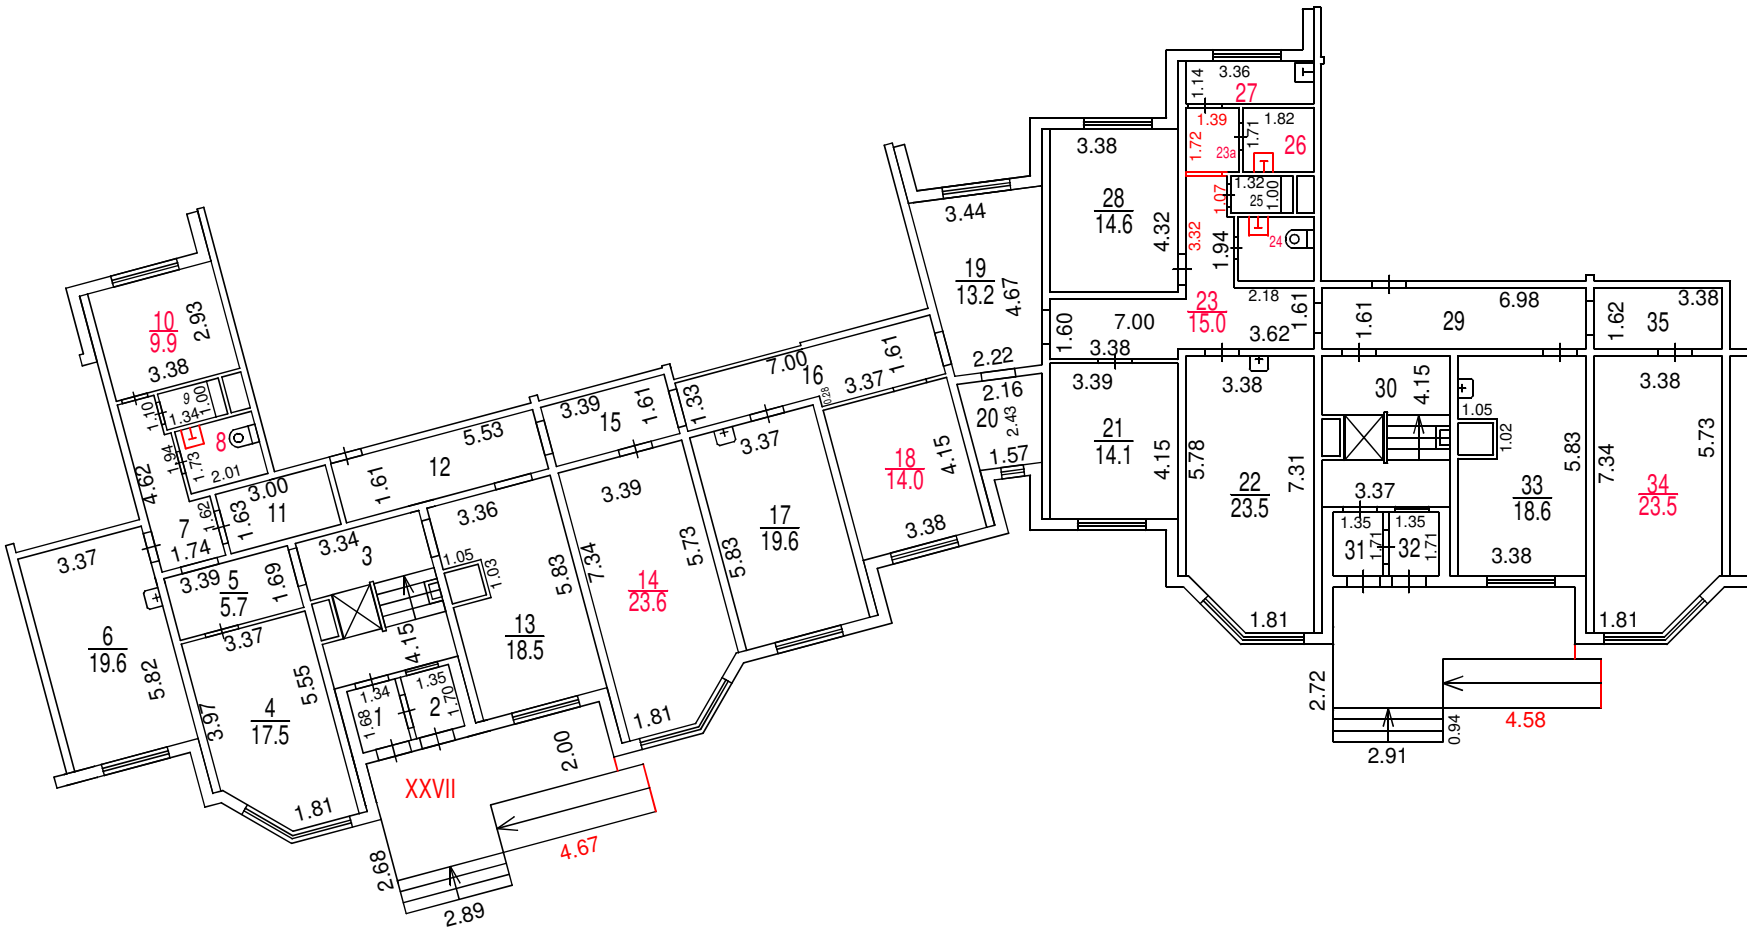

Согласование
на фасадные работы не предъявлено

Разрешение на произведенное переоборудование не предъявлено
В кварт. пом. № XXVII
ГБУ МосгорБТИ
" 07 " 06 2022 г.
Исполнитель Кормилицына К.И.
Проверил Попова В.И.

Поэтажный план составлен по состоянию на
" 07 " 06 2022 г.
" 16 " 08 2022 г.

ДОКУМЕНТ ПОДПИСАН ЭЛЕКТРОННОЙ ПОДПИСЬЮ

Сертификат: 00B150F25955E29F3B507176EF333D44A3
Владелец: ГОСУДАРСТВЕННОЕ БЮДЖЕТНОЕ УЧРЕЖДЕНИЕ ГОРОДА МОСКВЫ МОСКОВСКОЕ ГОРОДСКОЕ БЮРО ТЕХНИЧЕСКОЙ ИНВЕНТАРИЗАЦИИ
Сотрудник: Гавиловская Нина Дмитриевна
Действителен: с 25.04.2022 15:47:00 по 19.07.2023 15:47:00

Масштаб 1:200