ГБУ МосгорБТИ
Управление
централизованных работ

ПОЭТАЖНЫЙ ПЛАН

по адресу: Фрунзенская 3-я ул.
наименование ул. (просп., бульв. и т.д.)

домовл.(вл.) --- дом 7
нужное подчеркнуть


корпус _____ строение (сооружение) _____
нужное подчеркнуть

на часть подв. этажа помещ. (квартира) XII, XIII

квартал № 470 Центральный АО г.Москвы

27694

ПОДВАЛ

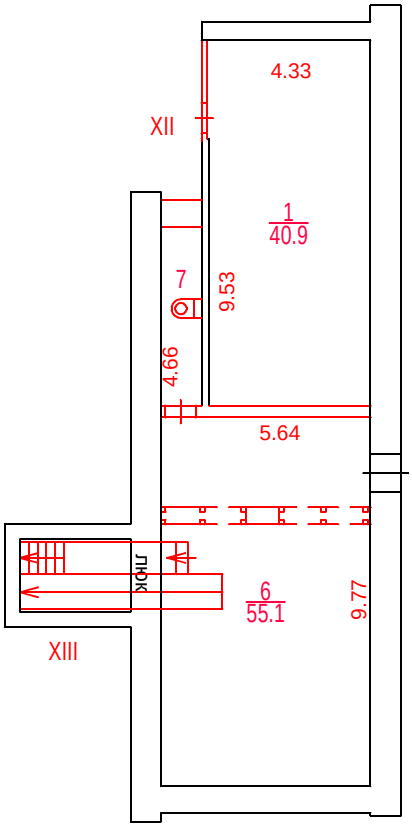

Разрешение на произведенное переоборудование не предъявлено
В кварт. пом. № XII, XIII

ГБУ МосгорБТИ

" 27 " 11 2020 г.
Исполнитель Сухинина С.В.
Проверил Попова В.И.

Поэтажный план составлен по состоянию
на "27" 11 2020 г.

07.12.2020

ДОКУМЕНТ ПОДПИСАН ЭЛЕКТРОННОЙ ПОДПИСЬЮ

Сертификат: 01473B7600EEAA1F9745C123E83E9733BD
Владелец: ГБУ МосгорБТИ
Сотрудник: Гавиловская Нина Дмитриевна
Действителен: с 22.10.2019 10:01:00 по 22.01.2021 10:10:00

Масштаб 1:200