ГБУ МосгорБТИ
Инженерное управление

ПОЭТАЖНЫЙ ПЛАН

по адресу: Российская Федерация, город Москва,
наименование (субъект, город, округ, улица и т.п.)
внутригородская территория
наименование (субъект, город, округ, улица и т.п.)
муниципальный округ Басманный,
наименование (субъект, город, округ, улица и т.п.)
Бауманская улица
наименование (субъект, город, округ, улица и т.п.)


домовл.(вл.) --- дом 33/2
нужное подчеркнуть

корпус --- строение (сооружение) 8
нужное подчеркнуть

на часть под этажа помещ. (квартира) 1Н

квартал № 1078 Центральный АО г.Москвы

ПОДВАЛ

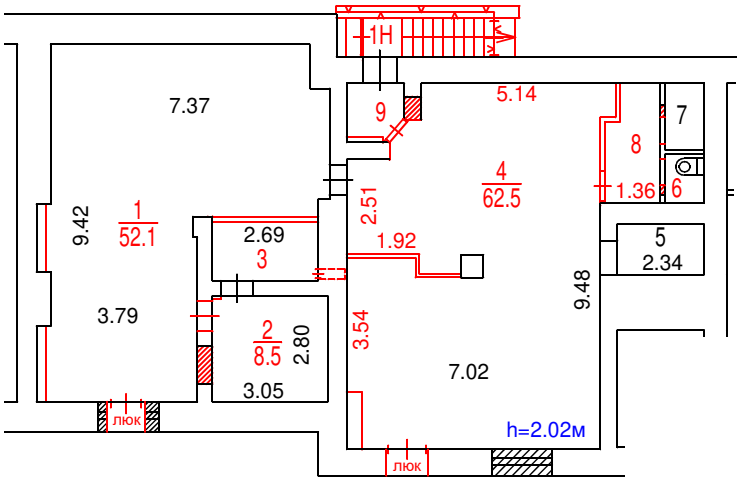

Разрешение на произведенное переоборудование не предъявлено

В кварт. / пом. № 1Н

ГБУ МосгорБТИ

" 22 " 04 2024 г.

Поэтажный план составлен по состоянию на

" 22 " 04 2024 г.

Поэтажный план сформирован

" 06 " 05 2024 г.

Масштаб 1:200

ДОКУМЕНТ ПОДПИСАН ЭЛЕКТРОННОЙ ПОДПИСЬЮ

Сертификат: 55AD2F6BADBC125597EE9C7932E73C2A
Владелец: Майорова Дарья Николаевна
Сотрудник: Майорова Дарья Николаевна
Действителен: с 30.03.2023 14:59:00 по 22.06.2024 14:59:00