ГБУ МосгорБТИ
Инженерное управление

ПОЭТАЖНЫЙ ПЛАН

по адресу: Российская Федерация, город Москва
наименование (субъект, город, округ, улица и т.п.)
внутригородская территория
наименование (субъект, город, округ, улица и т.п.)
муниципальный округ Новокосино
наименование (субъект, город, округ, улица и т.п.)
Суздальская улица
наименование (субъект, город, округ, улица и т.п.)

домовл.(вл.) --- дом 12
нужное подчеркнуть


корпус 4 строение (сооружение) -
нужное подчеркнуть


на часть 1 этажа помещ. (квартира) VII, IX

квартал № 3882 В АО г.Москвы

1 ЭТАЖ

80003

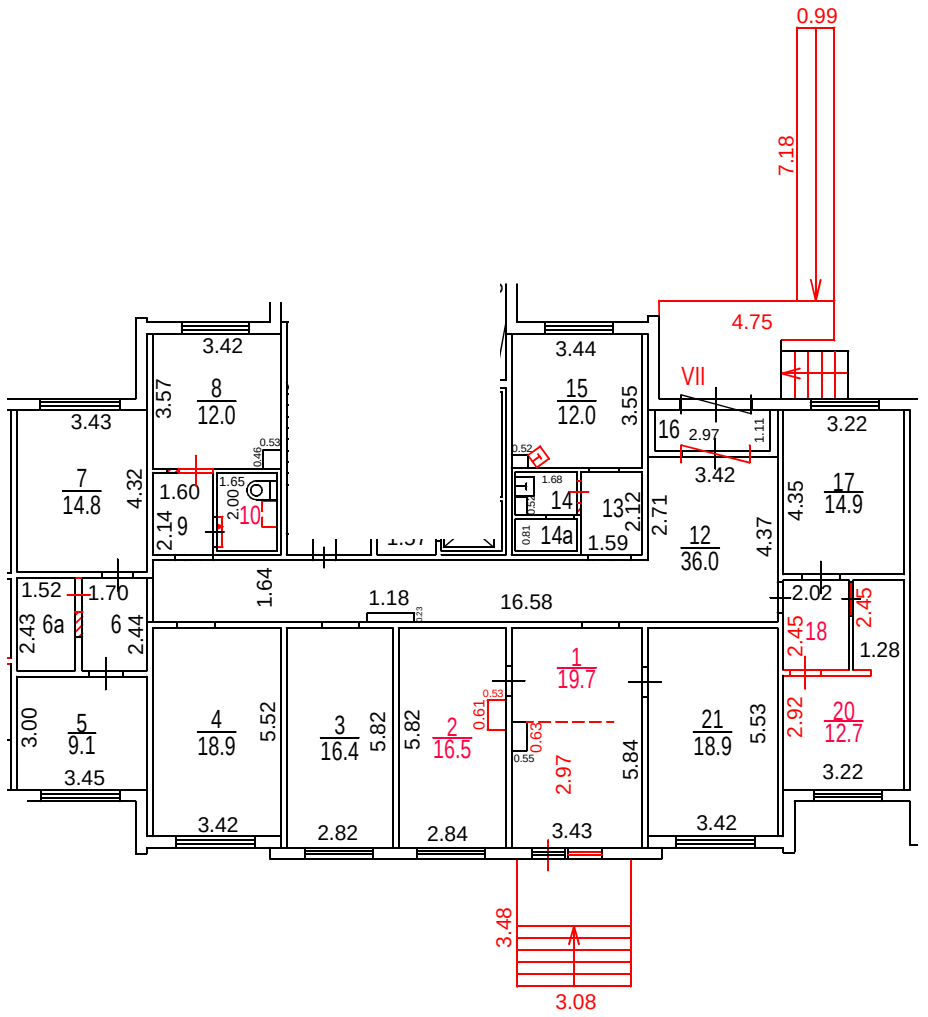

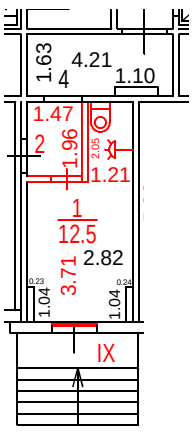

Согласование
на фасадные работы не предъявлено

Разрешение на произведенное переоборудование не предъявлено
В кварт./пом. № VII, IX
ГБУ МосгорБТИ
" 04 " 07 2022 г.
Исполнитель Кормилицына К.И.
Проверил Попова В.И.

Поэтажный план составлен по состоянию на
" 04 " 07 2022 г.
" 06 " 10 2022 г.

ДОКУМЕНТ ПОДПИСАН ЭЛЕКТРОННОЙ ПОДПИСЬЮ

Сертификат: 00B150F25955E29F3B507176EF333D44A3
Владелец: ГОСУДАРСТВЕННОЕ БЮДЖЕТНОЕ УЧРЕЖДЕНИЕ ГОРОДА МОСКВЫ МОСКОВСКОЕ ГОРОДСКОЕ БЮРО ТЕХНИЧЕСКОЙ ИНВЕНТАРИЗАЦИИ
Сотрудник: Гавиловская Нина Дмитриевна
Действителен: с 25.04.2022 15:47:00 по 19.07.2023 15:47:00

Масштаб 1:200